


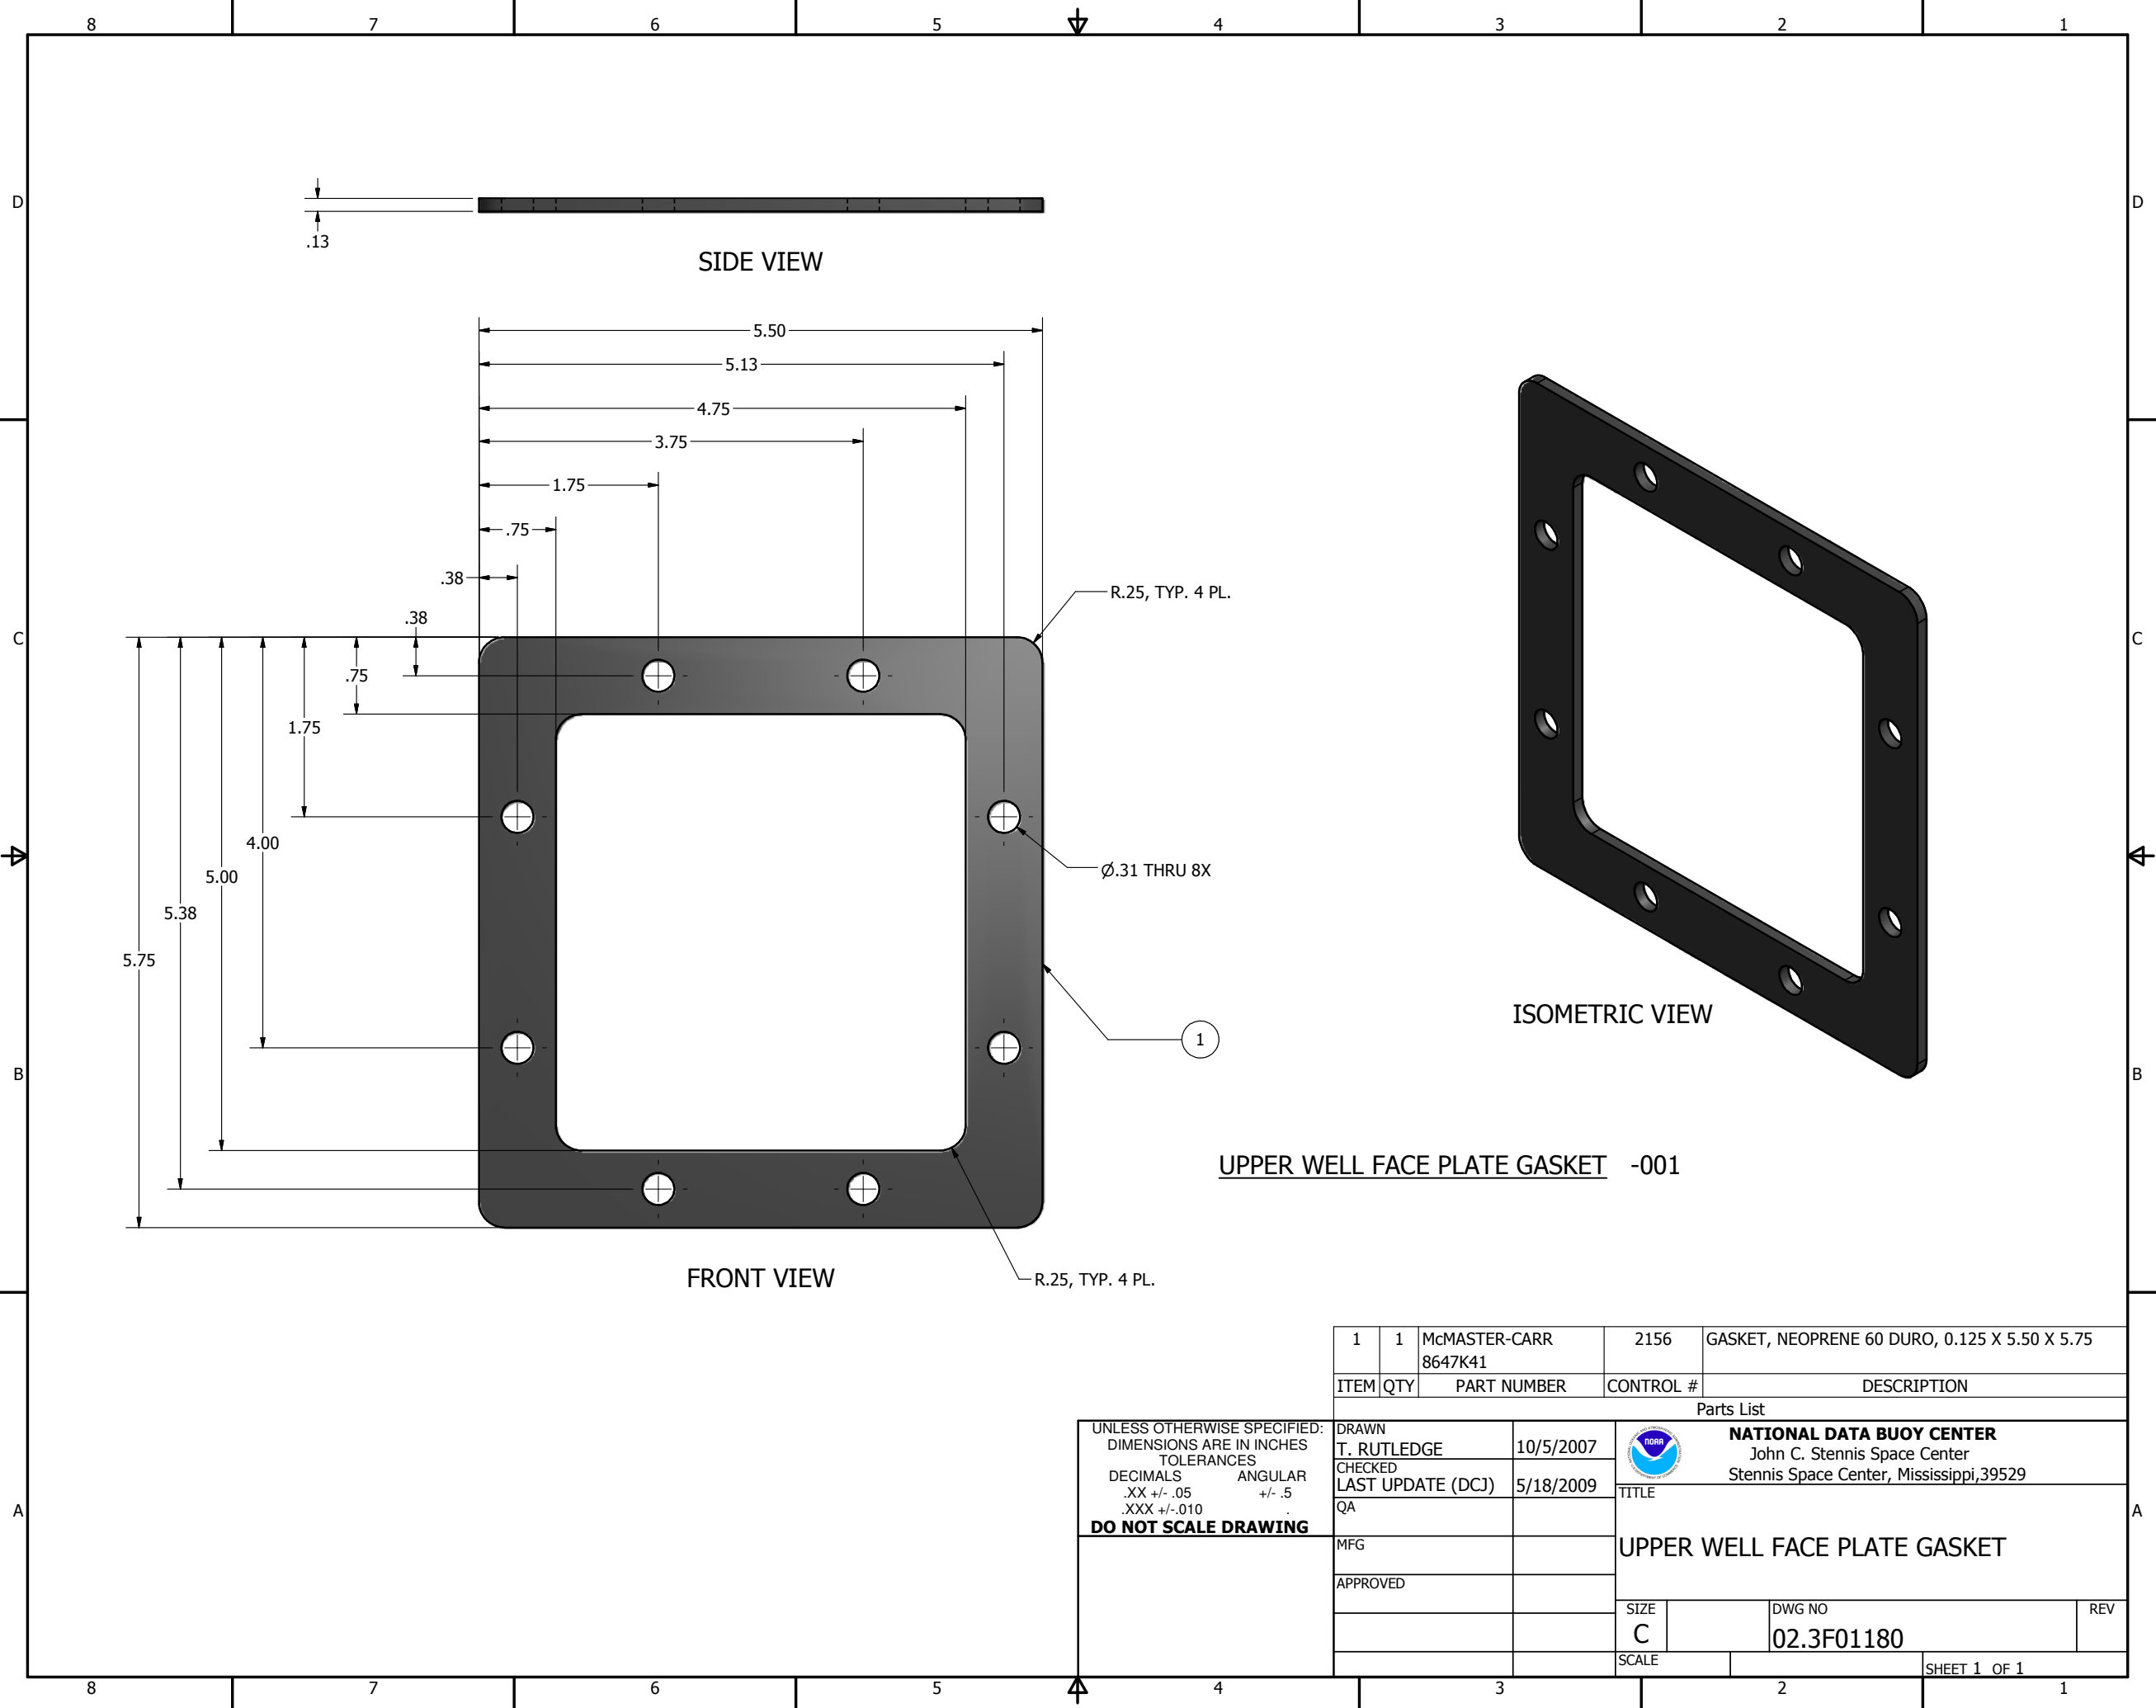

UPPER WELL FACE PLATE GASKET -001

1	1	McMASTER-CARR 8647K41	2156	GASKET, NEOPRENE 60 DURO, 0.125 X 5.50 X 5.75	
ITEM	QTY	PART NUMBER	CONTROL #	DESCRIPTION	
Parts List					
DRAWN T. RUTLEDGE		10/5/2007		NATIONAL DATA BUOY CENTER John C. Stennis Space Center Stennis Space Center, Mississippi,39529	
CHECKED LAST UPDATE (DCJ)		5/18/2009			
QA			TITLE 		