

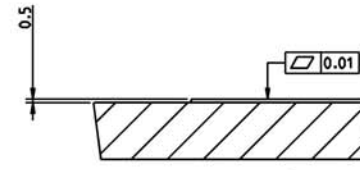
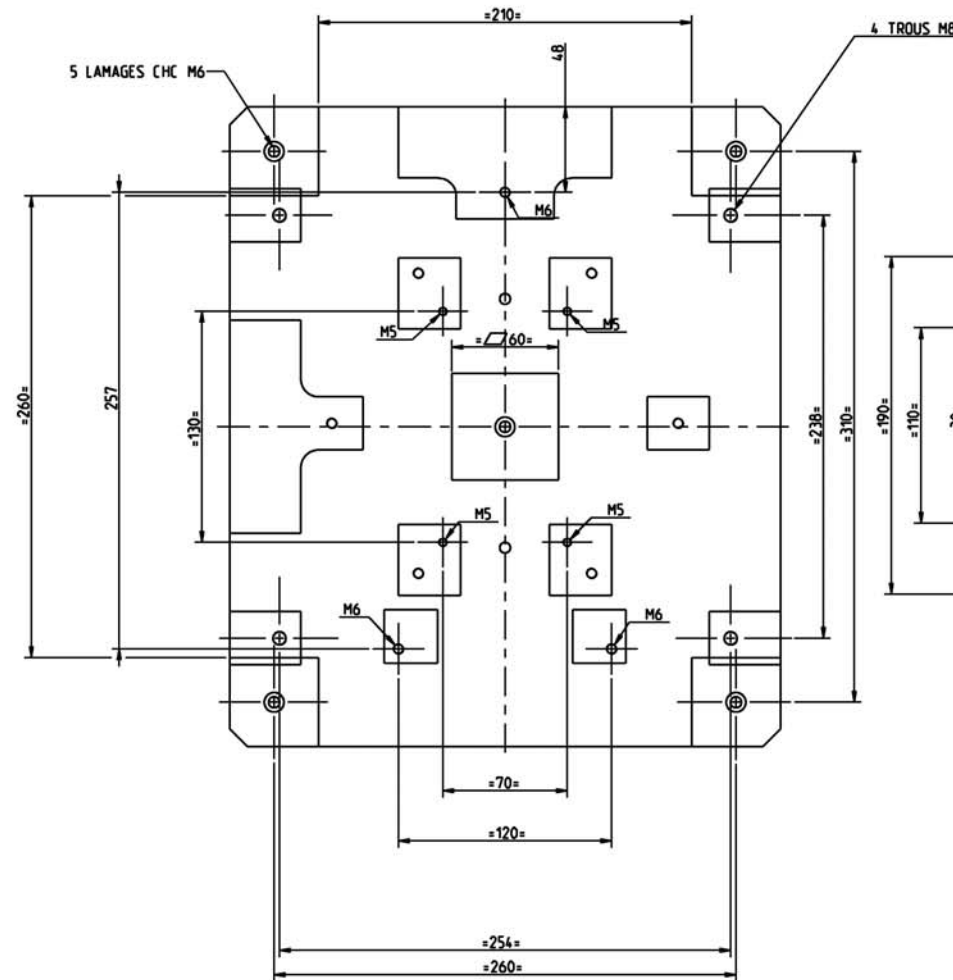



COUPE A-A

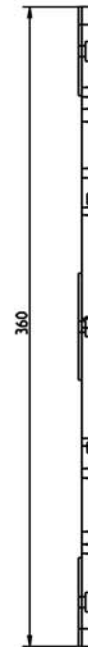

DETAIL B
Echelle 2:1

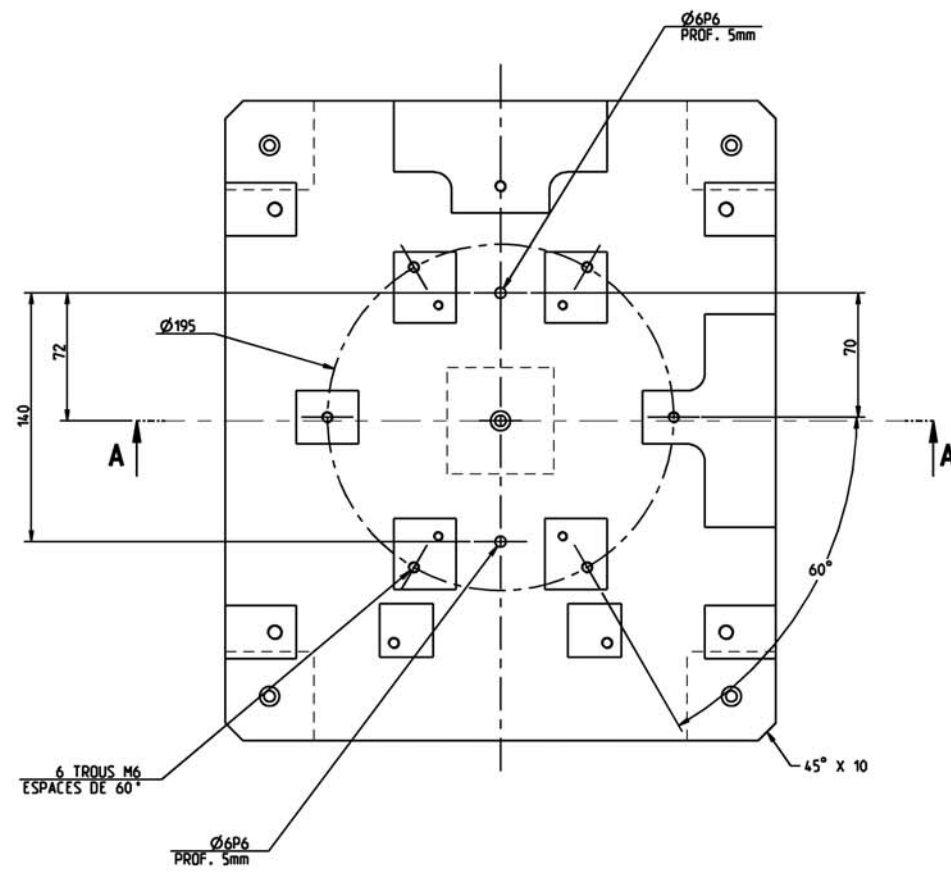

Vue supplémentaire

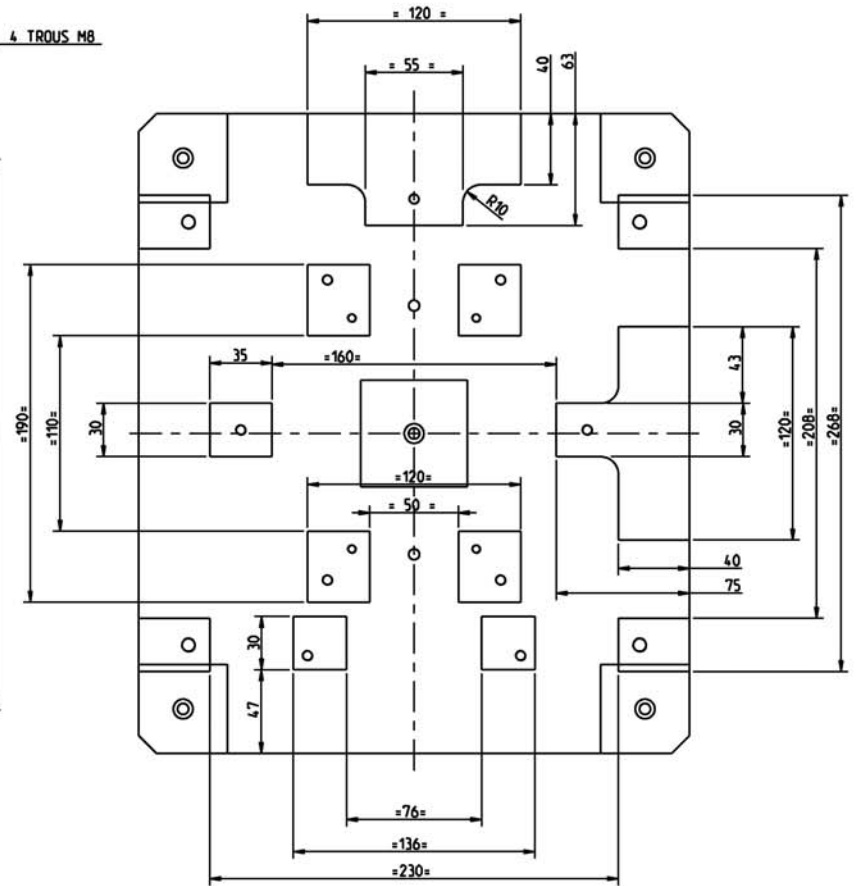

Le plan définit par le dessus de tous les bossages devra assurer une planéité de 0.01 (soit $\nabla 0.01$ comme indiqué sur la vue de face).

TOLERANCES NON PRECISEES		
DIMENSIONS	USINAGE	JS13 JS13
FILETAGE	FILETAGE	6H 6g
ANGLES	DROIT	$\pm 5^\circ$
AUTRES	AUTRES	$\pm 15^\circ$
ETAT DE SURFACE	Ra	3.2
RAYONS DE CONES	RAYONS DE CONES	0.2mm
ANGLES CHAMFREINES	ANGLES CHAMFREINES	0.2mm

C	agrandissement de la plaque		TOL	08/2000	-
B	bossages et planéité		LAM	04/2000	-
-	première émission		L DA COSTA	11/06/1999	-
INDICE	DESCRIPTION DE LA REVISION		DESSINE	DATE	VERIFIE
ECHELLE: 1:2		MATIERE: 2017		TOL. GEN.: JS13 js13	
		TRAITEMENT: alodine 1200		Ra GEN.: 3.2	
		OUTILLAGE			
		Plaque interface table 3 axes			
		A1	PL 2450 ETA 005		C
Ce document est la propriété de photonetics et ne peut être reproduit ou communiqué sans son autorisation.					