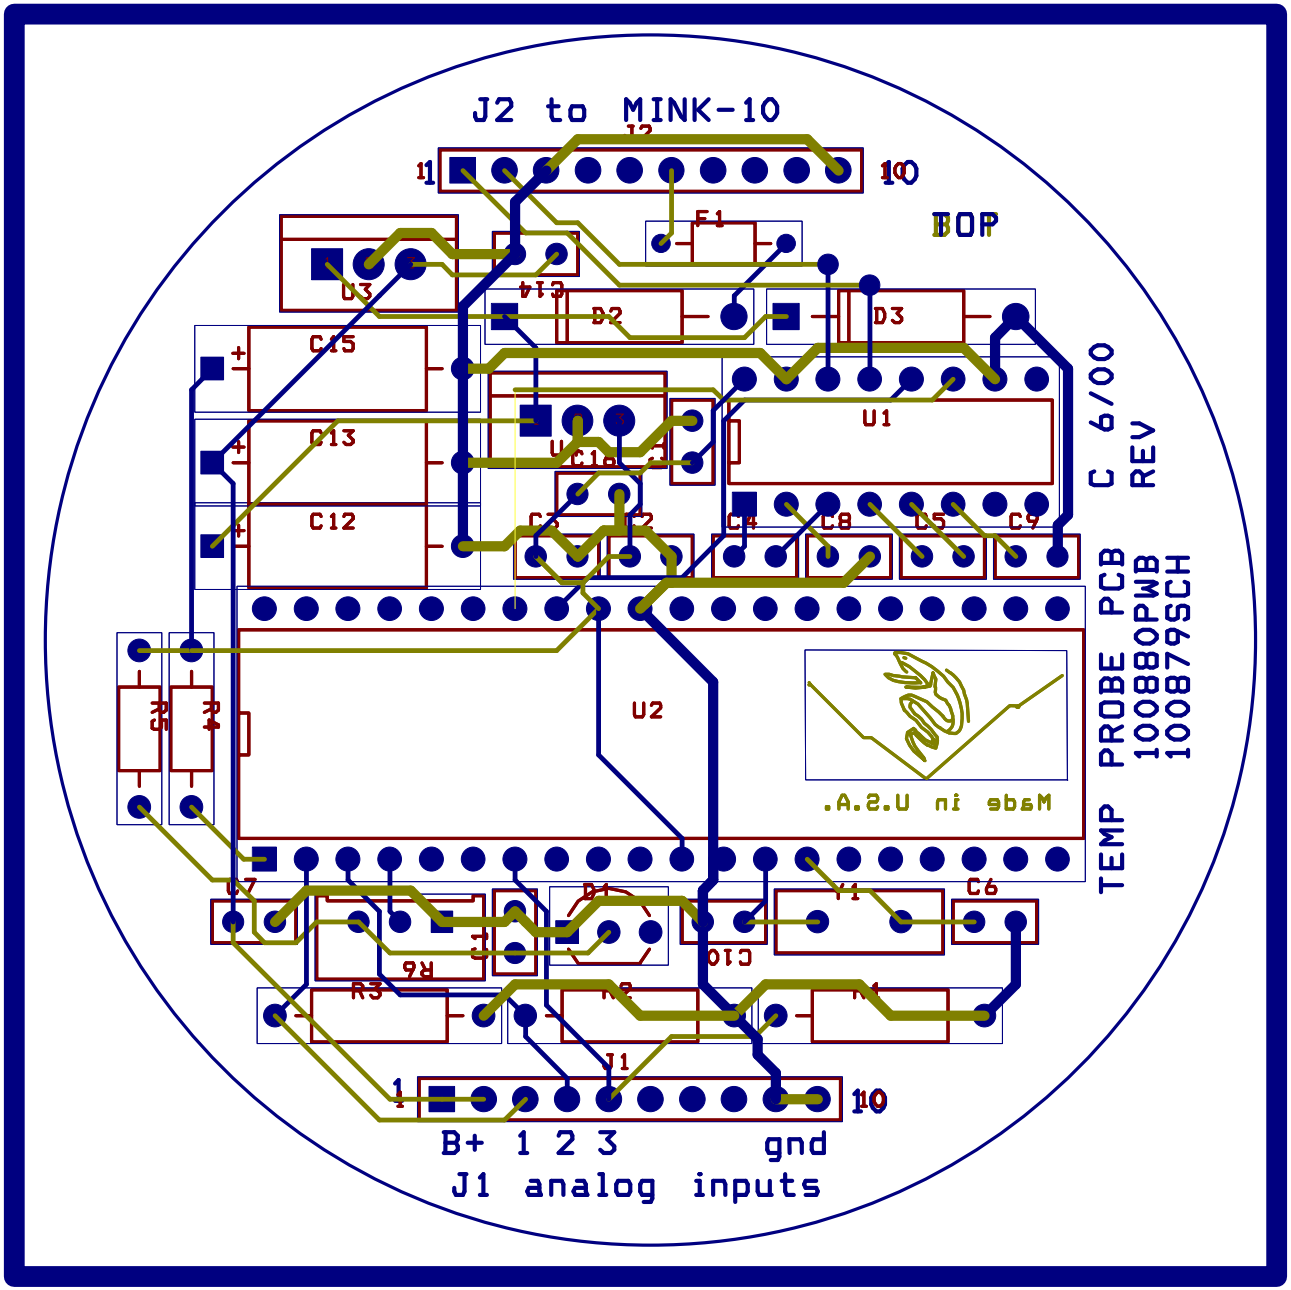
J2 to MINK-10
J2
1
10
BOP
F1
U3
C14
D2
D3
C15
C13
C12
U1
C16
C3
C2
C4
C8
C5
C9
U2
R5
R4
Made in U.S.A.
C7
D1
Y1
C6
R6
C10
R3
R2
R1
J1
1
10
B+ 1 2 3 gnd
J1 analog inputs
TEMP PROBE PCB
100880PWB
100879SCH
REV
C 6/00