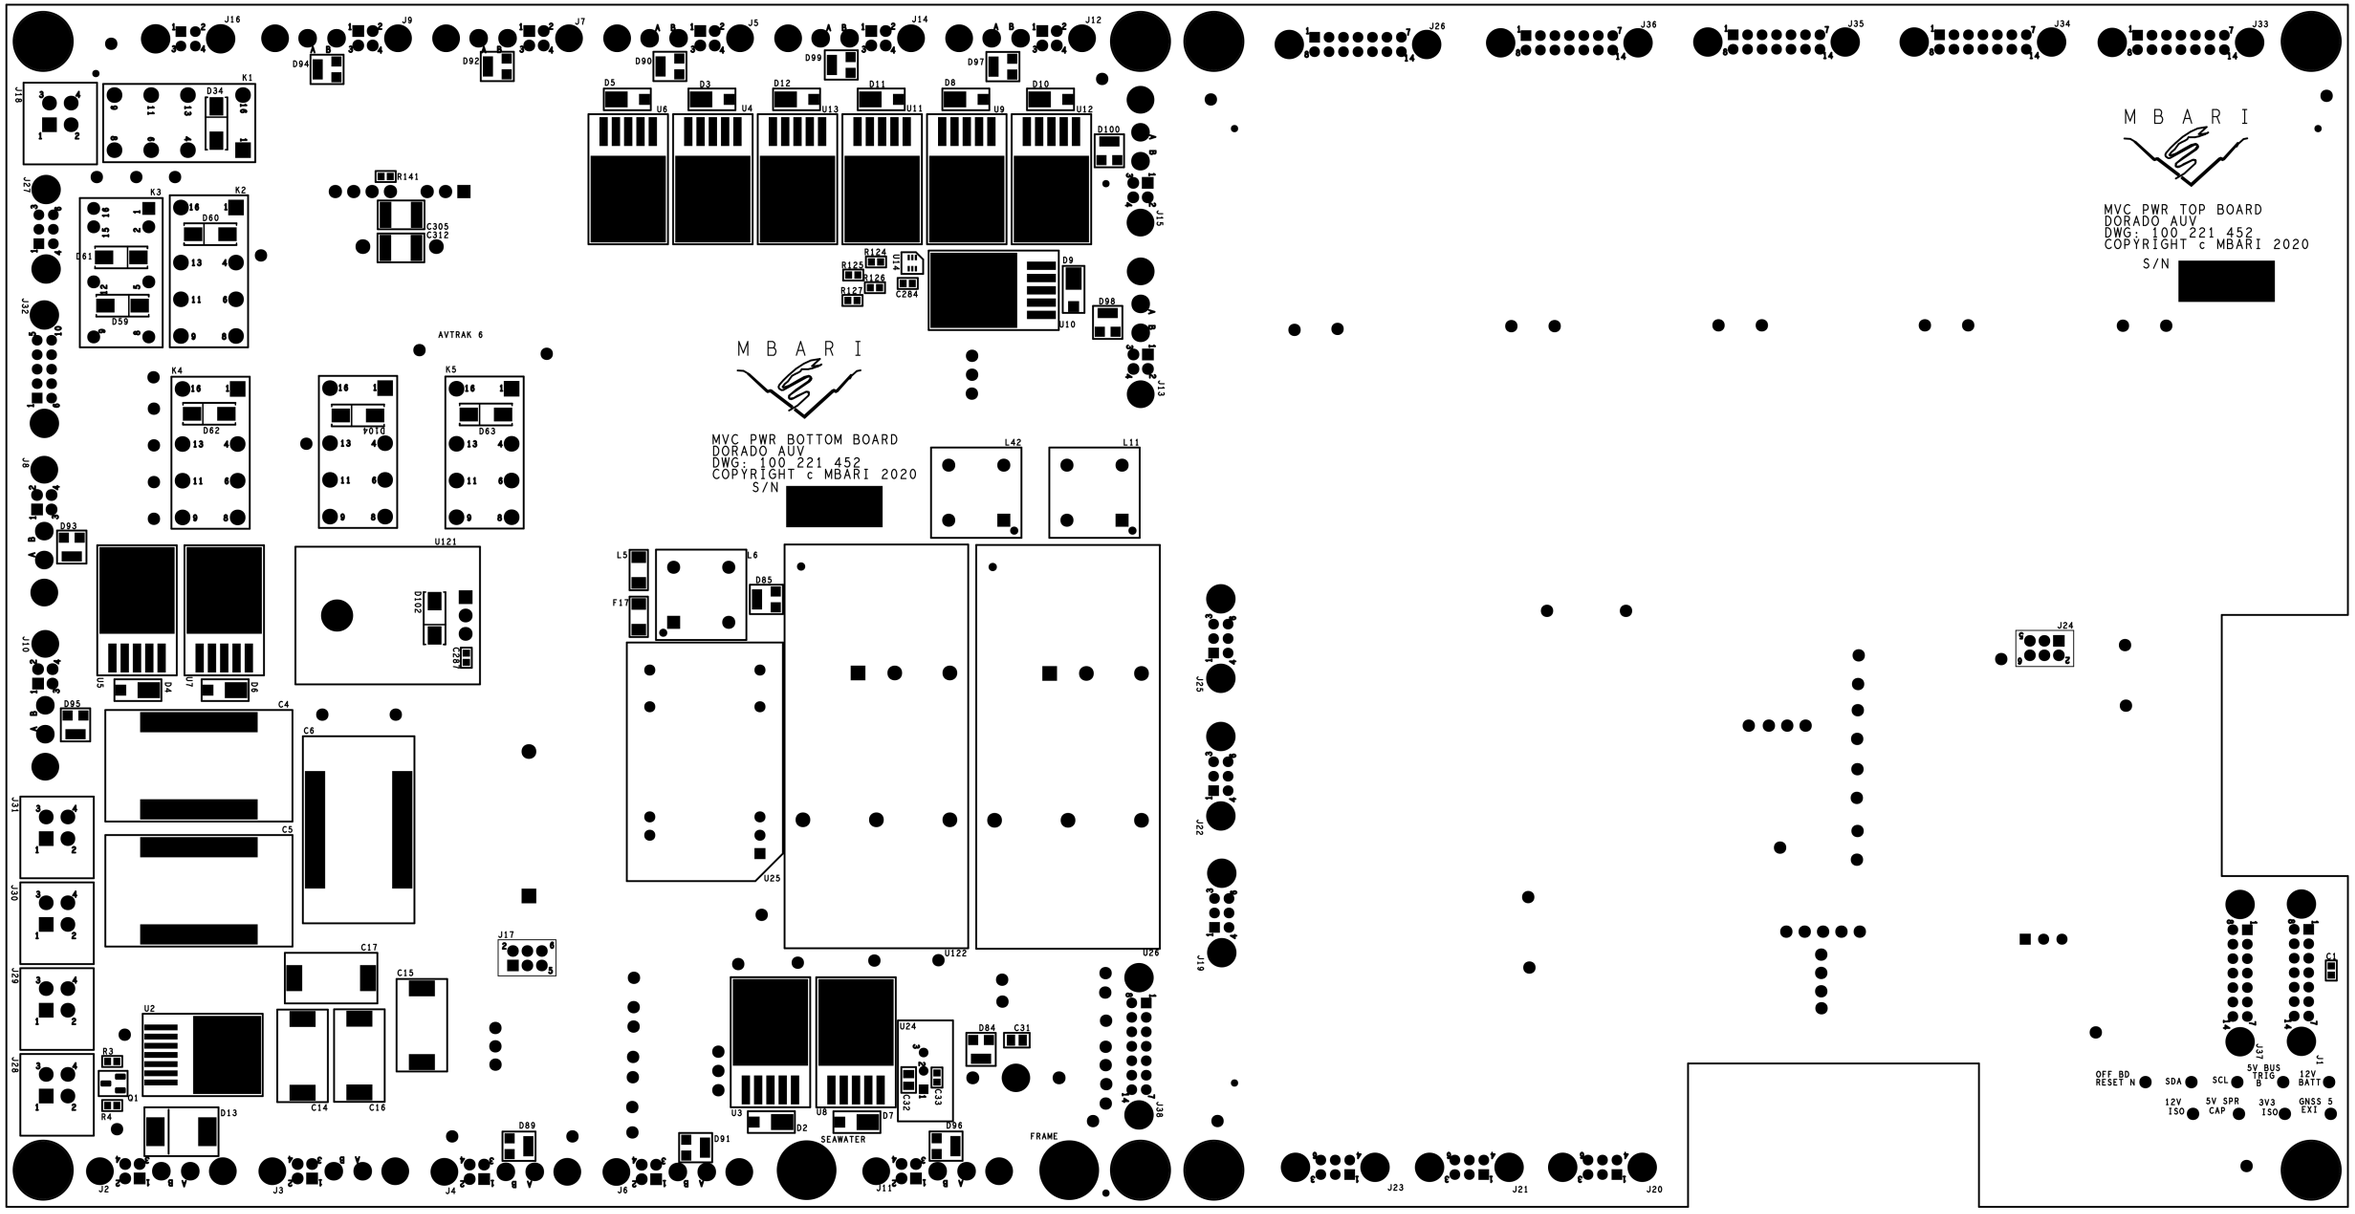
MBARI
MVC PWR TOP BOARD
DORADO AUV
DWG: 100 221 452
COPYRIGHT c MBARI 2020
S/N
MBARI
MVC PWR BOTTOM BOARD
DORADO AUV
DWG: 100 221 452
COPYRIGHT c MBARI 2020
S/N
AVTRAK 6
SEAWATER
FRAME
OFF BD RESET N
SDA
SCL
5V BUS TRIG B
12V BATT
12V ISO
5V SPR CAP
3V3 ISO
GNSS 5 EXI