


■ Dimensions in mm (not to scale)

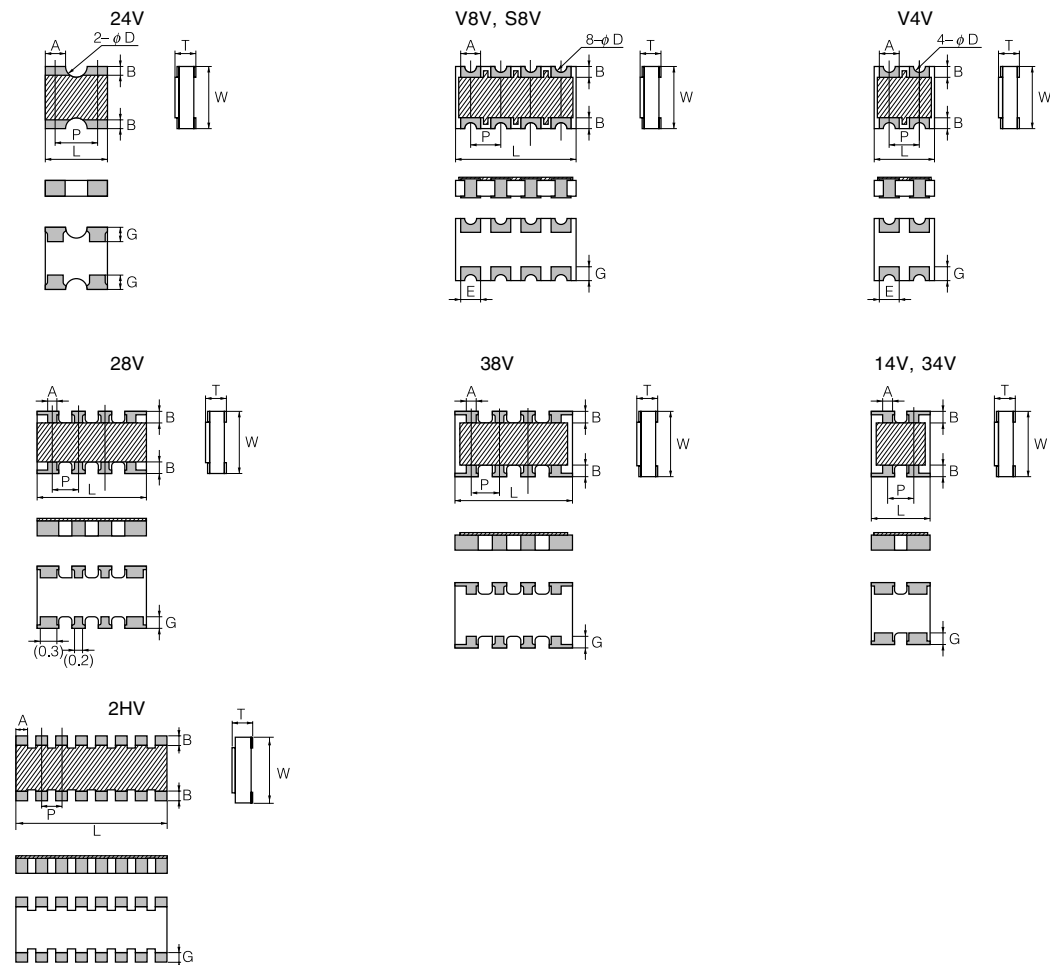

	Type (inches)	Dimensions (mm)								
		L	W	T	A	B	φD	P	E	G
NEW	EXB14V (0201×2)	0.80 ^{+0.10} _{-0.10}	0.60 ^{+0.10} _{-0.10}	0.35 ^{+0.10} _{-0.10}	0.35 ^{+0.10} _{-0.10}	(0.15 ^{+0.10} _{-0.10})	—	0.50 ^{+0.10} _{-0.10}	—	0.15 ^{+0.10} _{-0.10}
	EXB24V (0402×2)	1.00 ^{+0.05} _{-0.05}	1.00 ^{+0.05} _{-0.05}	0.35 ^{+0.05} _{-0.05}	0.33 ^{+0.05} _{-0.05}	0.15 ^{+0.10} _{-0.10}	0.34 ^{+0.05} _{-0.05}	0.65 ^{+0.10} _{-0.10}	—	0.25 ^{+0.05} _{-0.05}
	EXB28V (0402×4)	2.00 ^{+0.10} _{-0.10}	1.00 ^{+0.10} _{-0.10}	0.35 ^{+0.10} _{-0.10}	0.20 ^{+0.10} _{-0.10}	0.20 ^{+0.10} _{-0.10}	—	0.50 ^{+0.10} _{-0.10}	—	0.25 ^{+0.10} _{-0.10}
	EXBV4V (0603×2)	1.60 ^{+0.20} _{-0.10}	1.60 ^{+0.20} _{-0.10}	0.60 ^{+0.10} _{-0.10}	0.60 ^{+0.10} _{-0.10}	0.30 ^{+0.15} _{-0.15}	(0.3)	0.80 ^{+0.10} _{-0.10}	0.45 ^{+0.10} _{-0.10}	0.40 ^{+0.15} _{-0.15}
	EXB34V (0603×2)	1.60 ^{+0.20} _{-0.10}	1.60 ^{+0.15} _{-0.15}	0.50 ^{+0.10} _{-0.10}	0.45 ^{+0.15} _{-0.15}	(0.30 ^{+0.20} _{-0.20})	—	0.80 ^{+0.15} _{-0.15}	—	0.30 ^{+0.20} _{-0.20}
	EXBV8V (0603×4)	3.20 ^{+0.20} _{-0.10}	1.60 ^{+0.20} _{-0.10}	0.60 ^{+0.10} _{-0.10}	0.60 ^{+0.10} _{-0.10}	0.30 ^{+0.15} _{-0.15}	(0.3)	0.80 ^{+0.10} _{-0.10}	0.45 ^{+0.10} _{-0.10}	0.45 ^{+0.15} _{-0.15}
	EXB38V (0603×4)	3.20 ^{+0.20} _{-0.10}	1.60 ^{+0.15} _{-0.15}	0.50 ^{+0.10} _{-0.10}	0.45 ^{+0.15} _{-0.15}	(0.30 ^{+0.20} _{-0.20})	—	0.80 ^{+0.15} _{-0.15}	—	0.35 ^{+0.20} _{-0.20}
	EXBS8V (0805×4)	5.08 ^{+0.20} _{-0.10}	2.20 ^{+0.20} _{-0.10}	0.70 ^{+0.20} _{-0.20}	0.80 ^{+0.15} _{-0.15}	0.50 ^{+0.15} _{-0.15}	(0.5)	1.27 ^{+0.20} _{-0.20}	0.70 ^{+0.20} _{-0.20}	0.55 ^{+0.15} _{-0.15}
	NEW	EXB2HV (0402×8)	3.80 ^{+0.10} _{-0.10}	1.60 ^{+0.10} _{-0.10}	0.45 ^{+0.10} _{-0.10}	0.30 ^{+0.10} _{-0.10}	(0.30 ^{+0.10} _{-0.10})	—	0.50 ^{+0.10} _{-0.10}	—

() Reference