


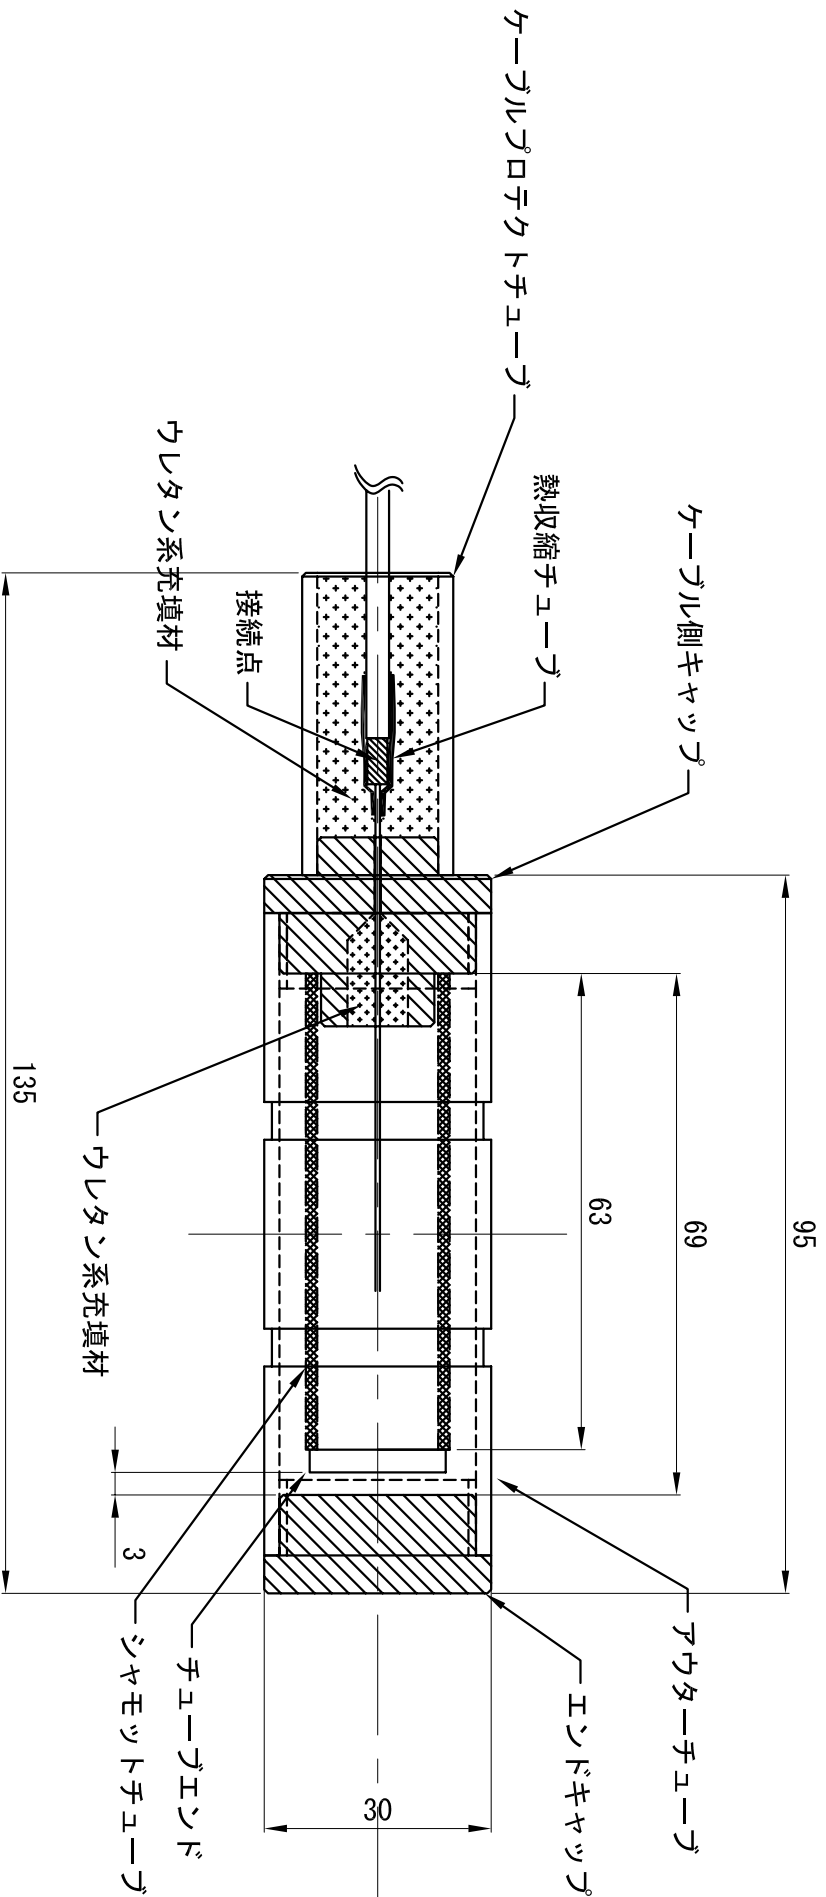

クローバテック株式会社									
品名		電極全体構成							
材質		縮尺	1:1	分類					
検図		製図		図式					
設計		図番							
R2093 - S					0	0	0	1	0