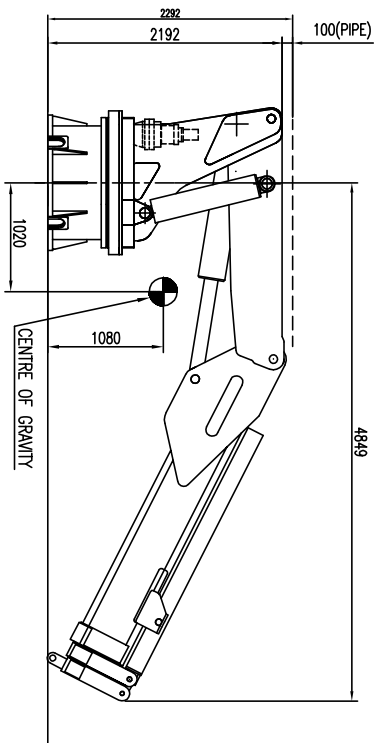
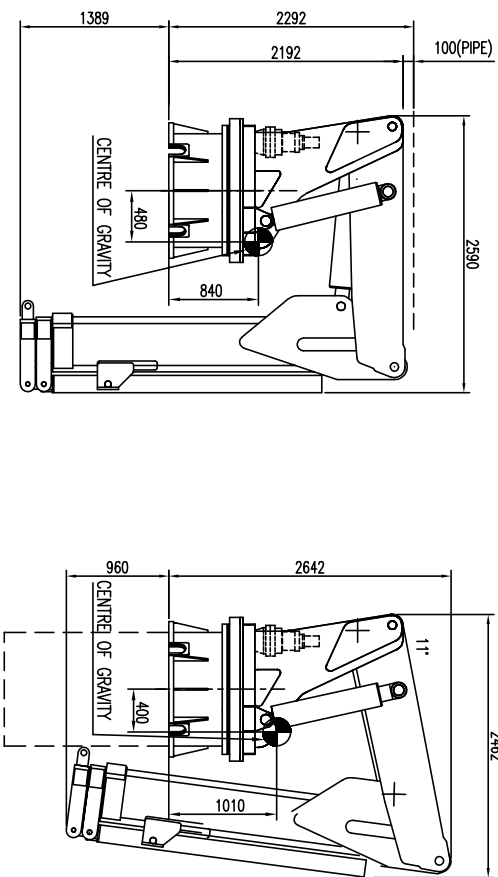
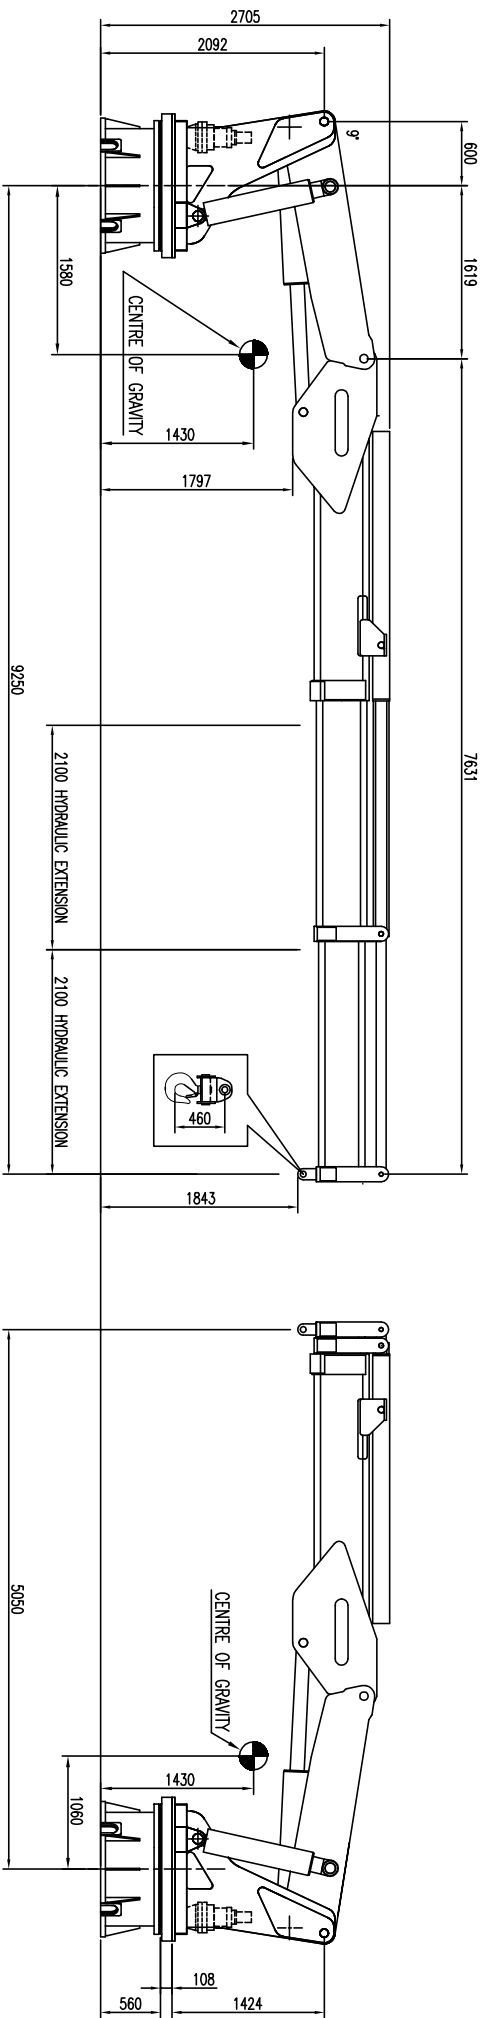


44013 Canal Maggiore (BO) ITALY - via Cibrizzi 12/14
tel.(051)7060173-706379 - FAX 510581 - TELEFAX (051)701442

/A AGILINTO BARICENTRI
Rif. Descrizione modifiche

06.12.02
MARTINELLI
Firma

DENOMINAZIONE OVERALL DIMENSIONS

Sostituisce il

2201420/A

Disegnato UBA

Data 29.03.99

MACCHINA 80000-2SL MARINE

Scala 1:50

Dis.N°

2201420/A

Controllo

Data

MACCHINA

80000-2SL MARINE

Scala 1:50

Dis.N°

2201420/A

Il disegno non può essere riprodotto o reso noto a terzi senza nostra autorizzazione scritta