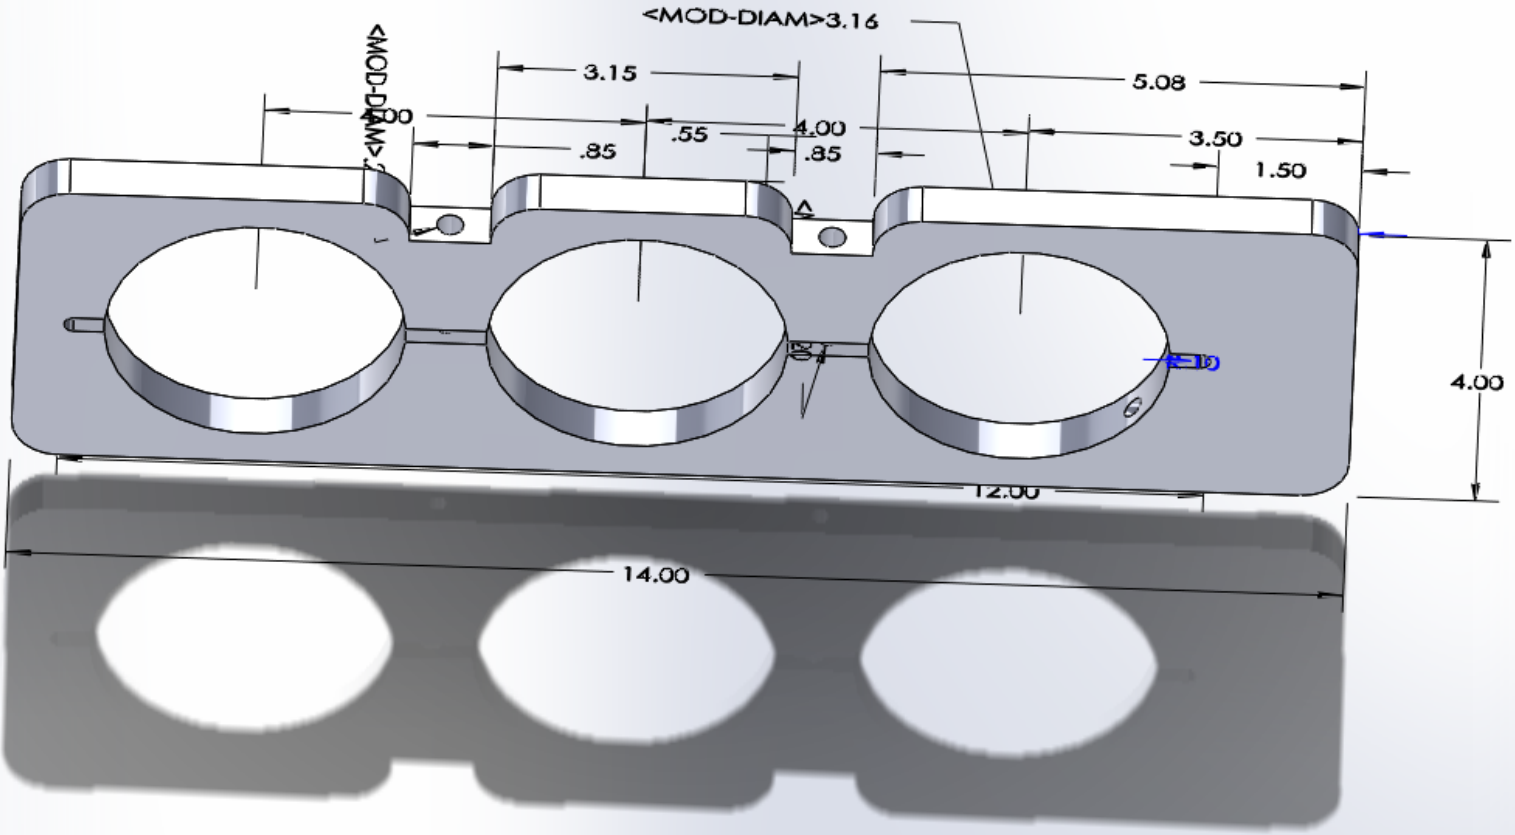
<MOD-DIAM>3.16
<MOD-DIAM>
3.15
5.08
4.00
.55
4.00
3.50
.85
.85
1.50
4.00
12.00
14.00