


Diese Zeichnung darf weder kopiert, noch
dritten Personen, insbesondere Konkurrenz-
firmen mitgeteilt werden.
Gesetz vom 19. Juni 1901

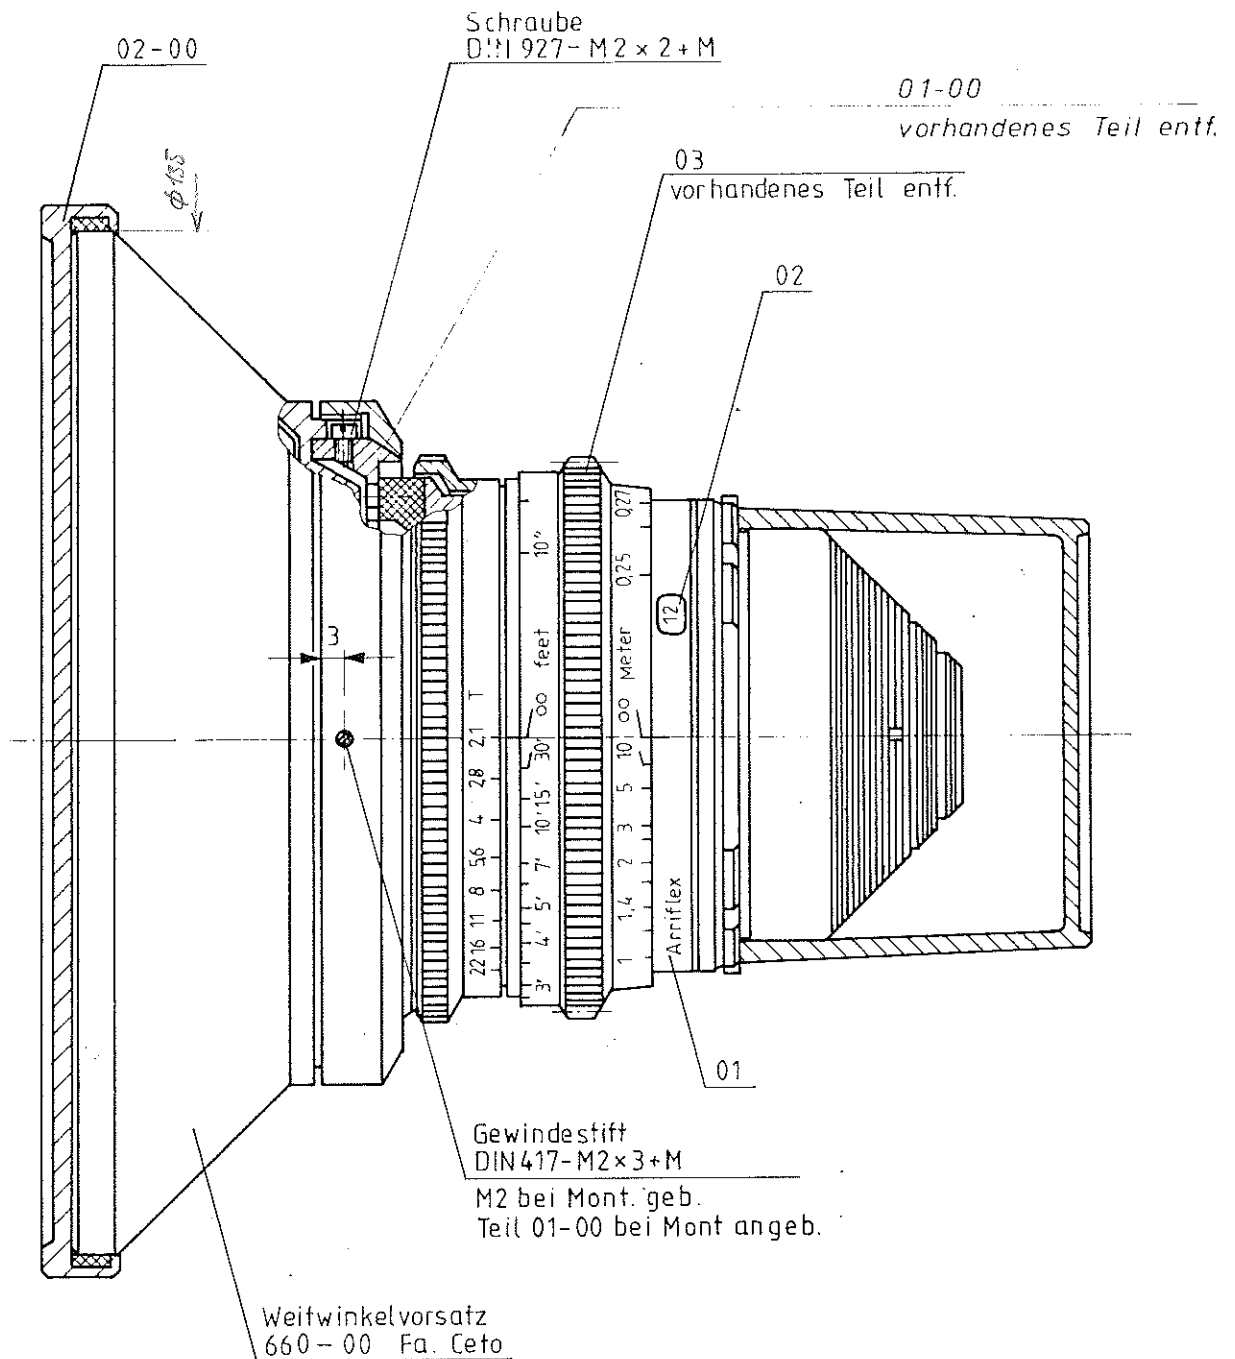

3. Nov. 1987

					Oberfläche Reihe DIN 3141			
					Oberfläche			
					Freimaßtoleranz		Werkstoff	
					○ = Diese Maße werden bes. gepr. — = unmaßstäblich gezeichnet			
					1986	Datum	Name	Zeichnung Nr. AAP01-00-00-00-00
		8654	21.87	Kerz	Entworfen	10.06	DE	
		8210	26.287	Fisch.	Geprüft		Kerz	
Paßmaß	Abmaße	Änd.-Nr.	Datum	Name	Normgeprüft			Ersatz für
ARNOLD & RICHTER Cine Technik GmbH & Co. Betriebs KG München					Arbeits-Pause Nr. TKK	Maßstab 1 : 1		ARRI 2/12-D54

ARNOLD & RICHTER
Cine Technik GmbH & Co. Betriebs KG
München