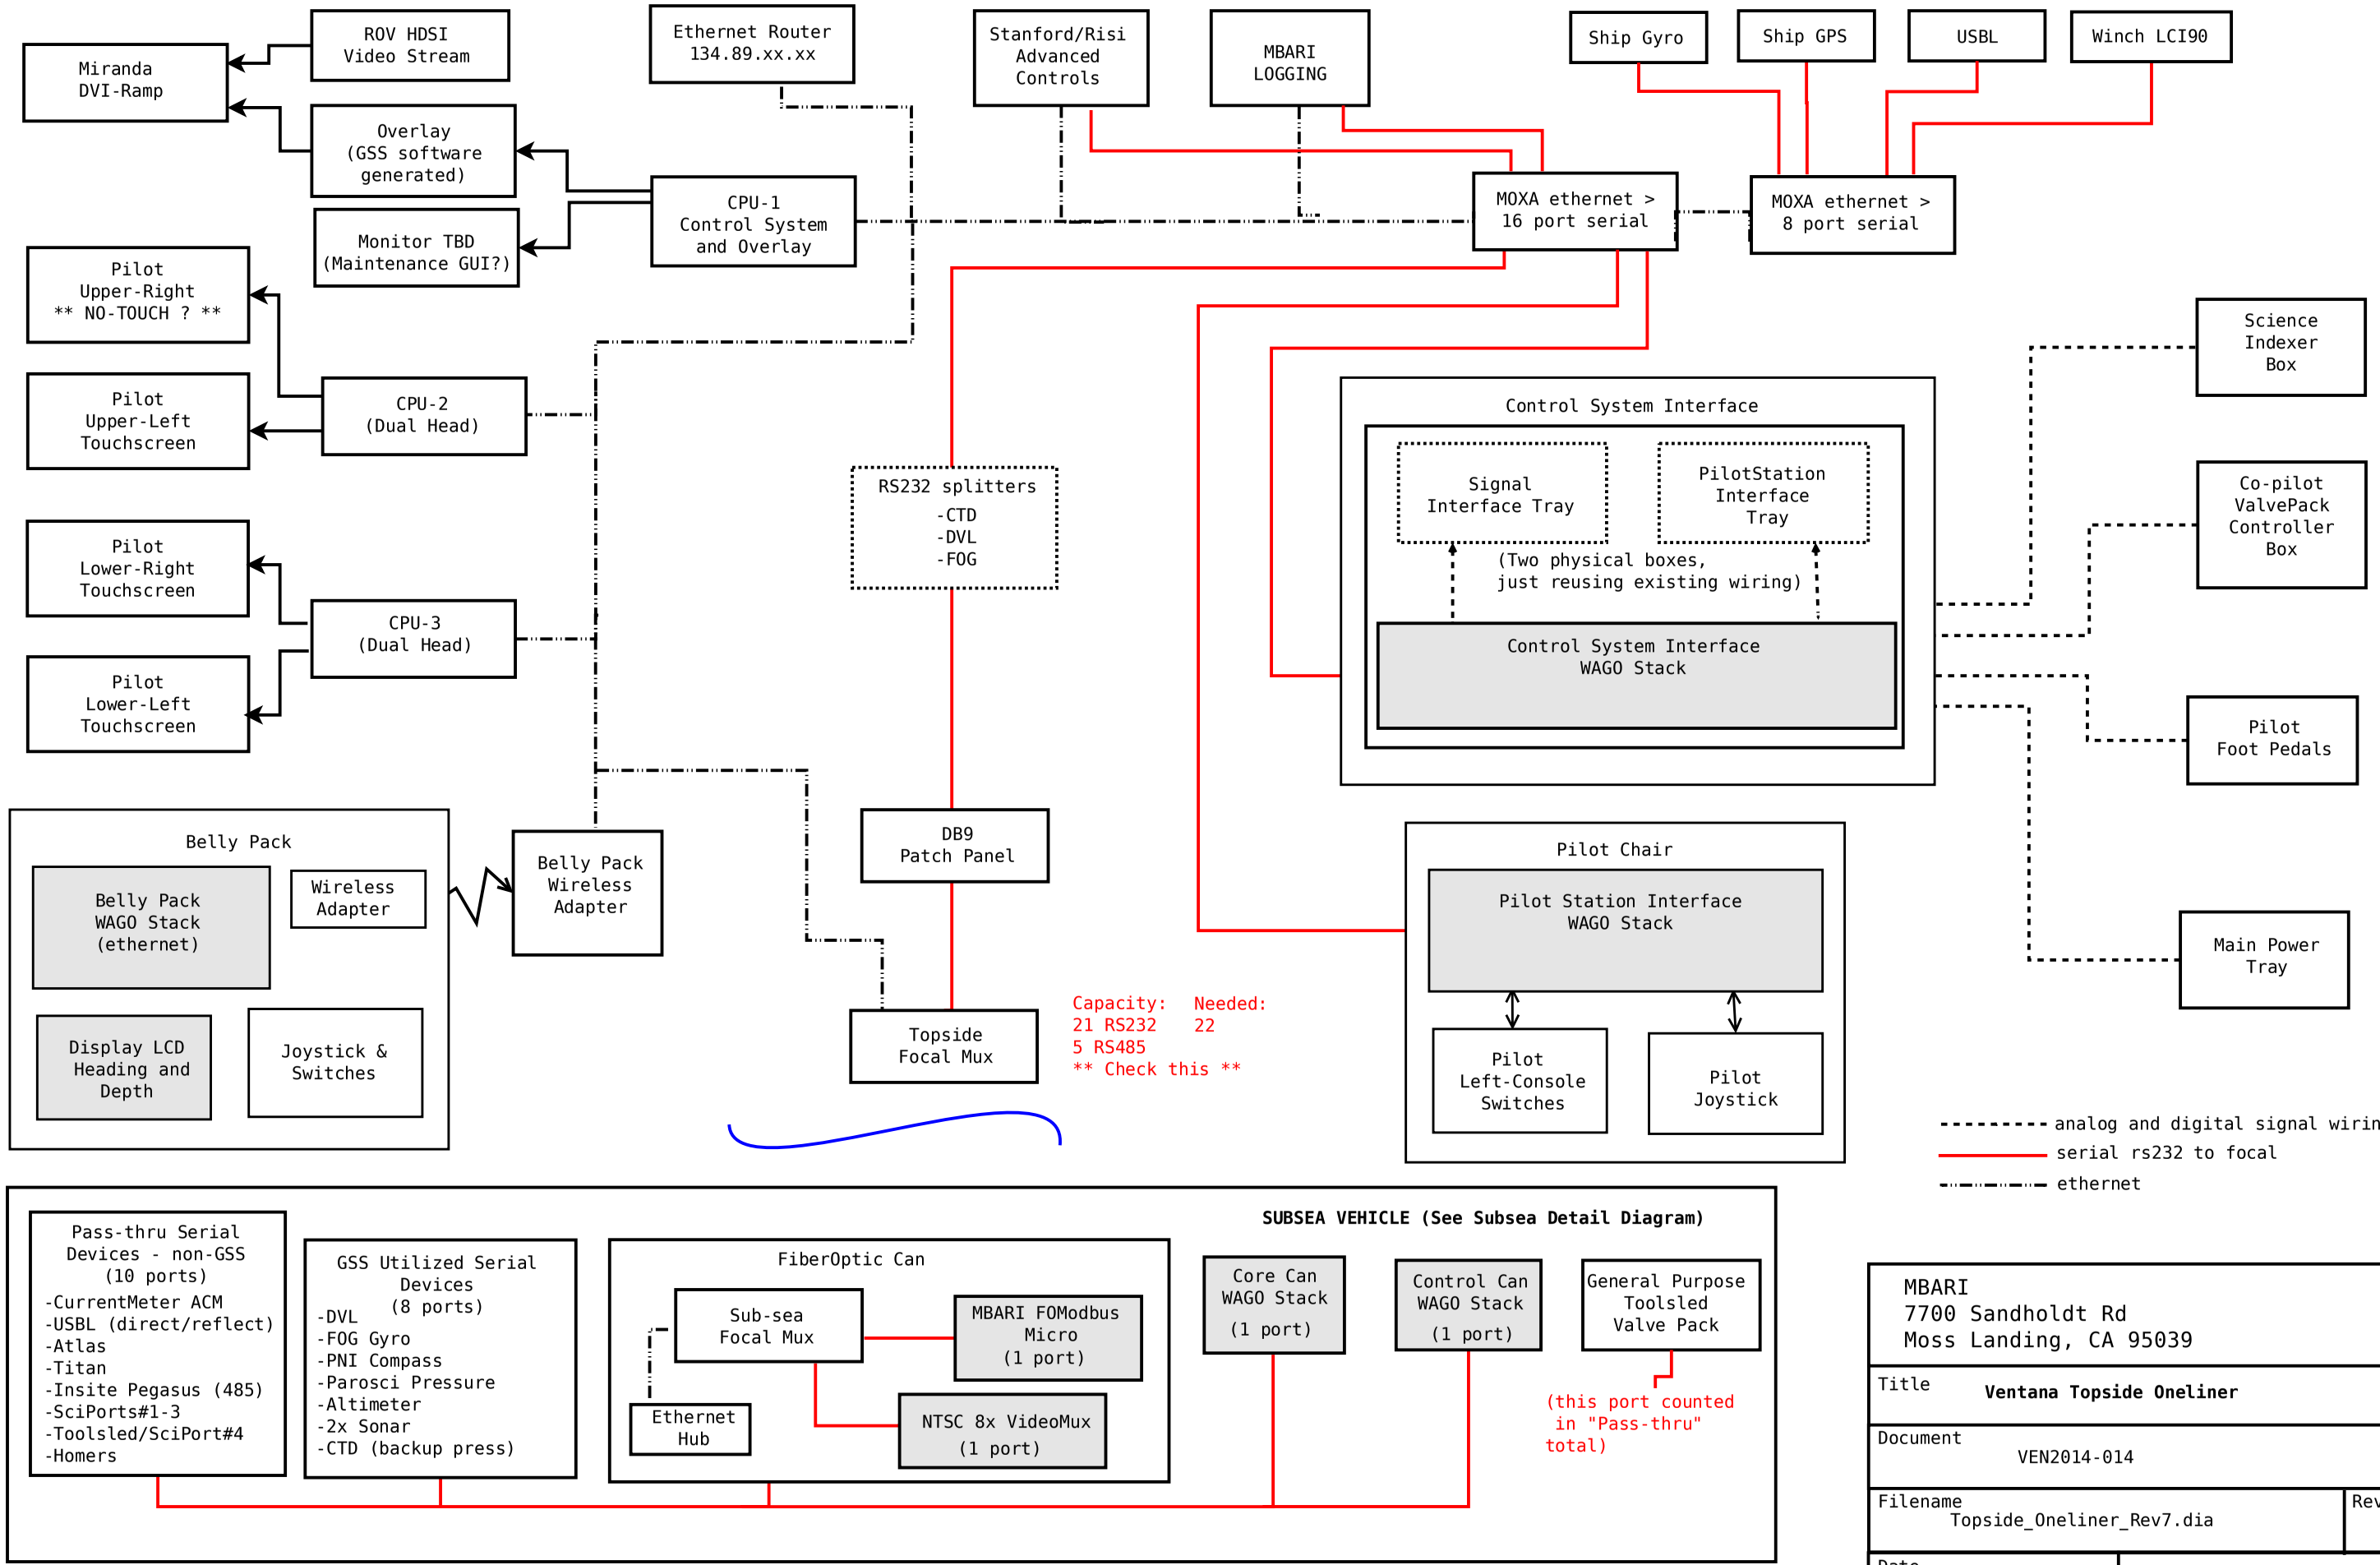

MBARI
7700 Sandholdt Rd
Moss Landing, CA 95039

Title	**Ventana Topside Oneliner**
Document	VEN2014-014
Filename	Topside_Oneliner_Rev7.dia
Rev	7
Date	01-Oct-2014
	R.Schramm