

A

B

C

D



1

2

3

4

Gewindestift DIN914-M3x3-A2/3x120°

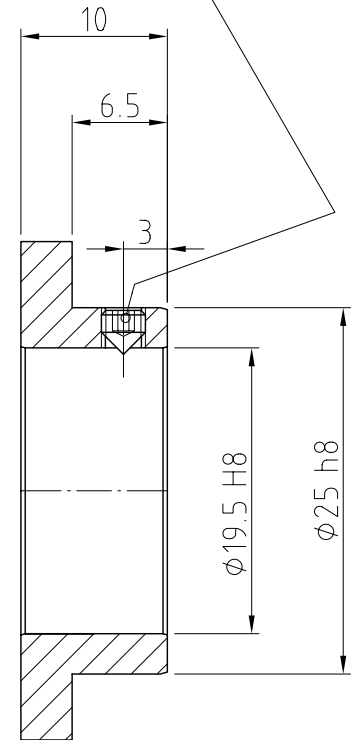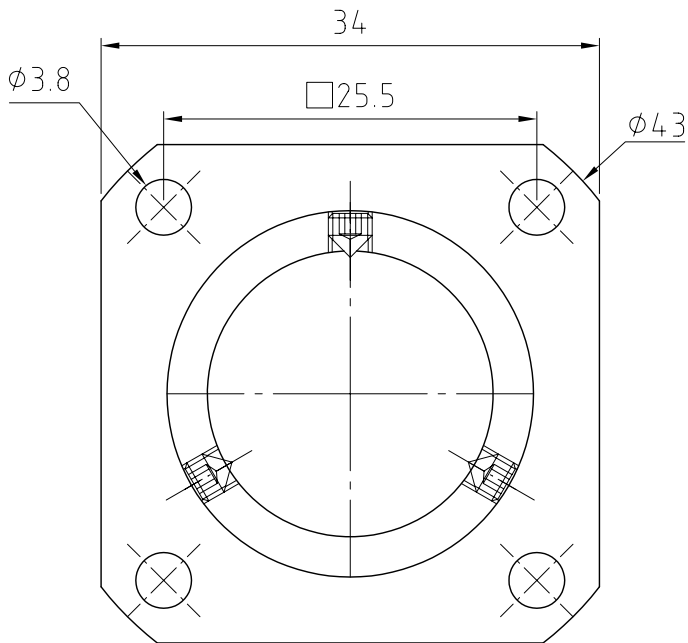

				DIN 7168 fein mittel grob		Oberfläche	Maßstab 2:1	Position	Menge
					Datum	Name	Adapter mit Flansch 60A19.5-F		
				Bearb.	04.09.2000				
				Gepr.					
				Norm					
				Schäfter&Kirchhoff			9307-3000-1901		Blatt 2/2
				OPTO-SENSORIK UND MESSTECHNIK					Bl
				OPTIK-ENTWICKLUNG-ELEKTRONIK-SENSORTECHNIK-SOFTWARE					
Zust.	Änderung	Datum	Name	EDV Nr.	930730001901				13.03.2001