


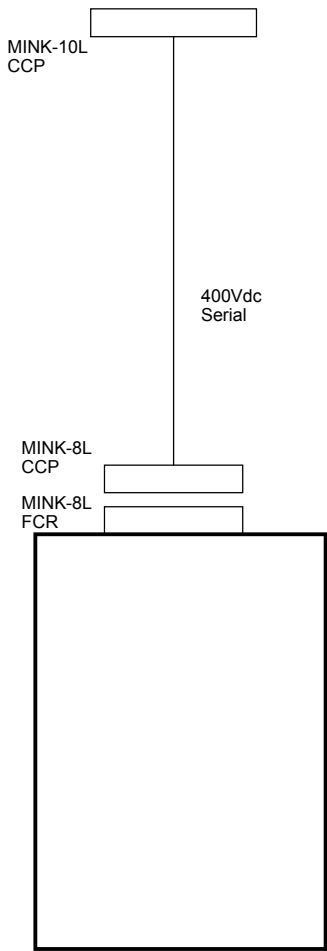


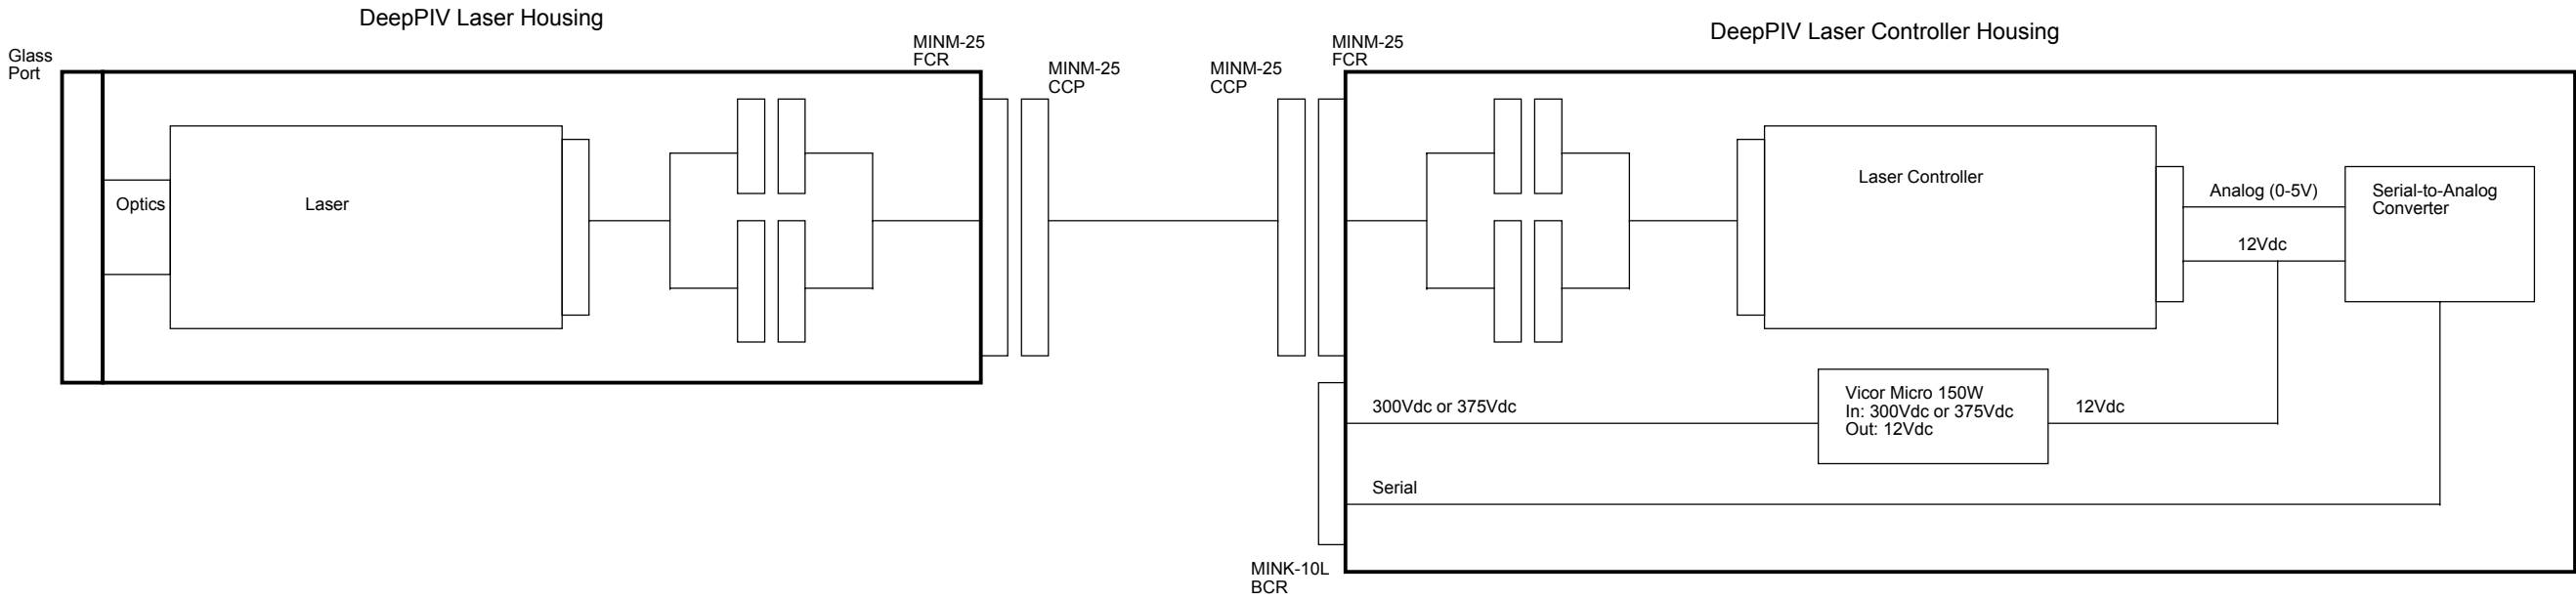

Mini ROV

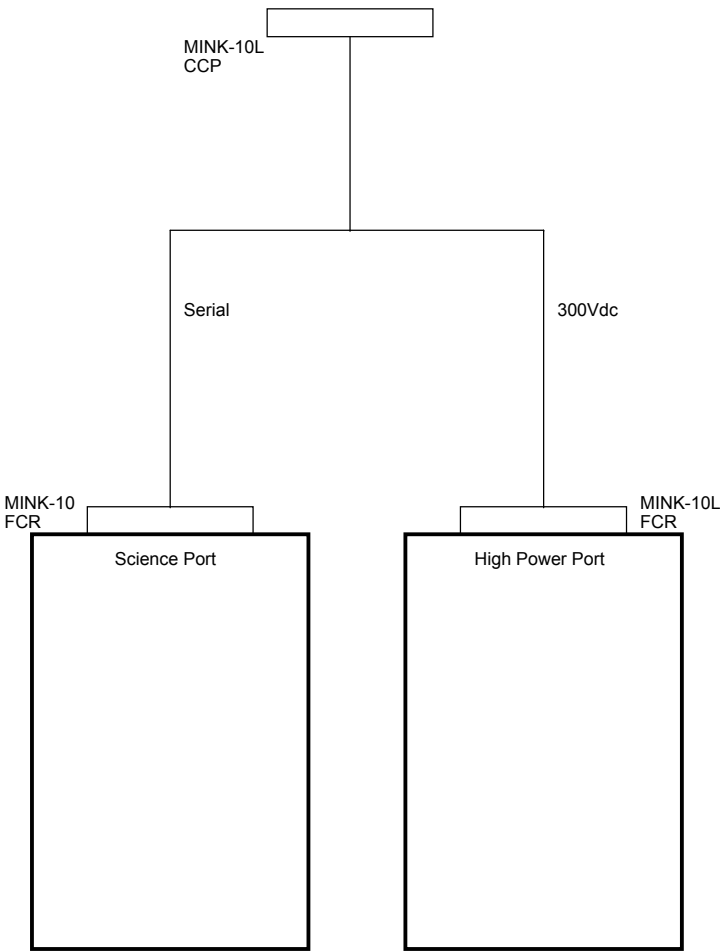

ROV Ventana

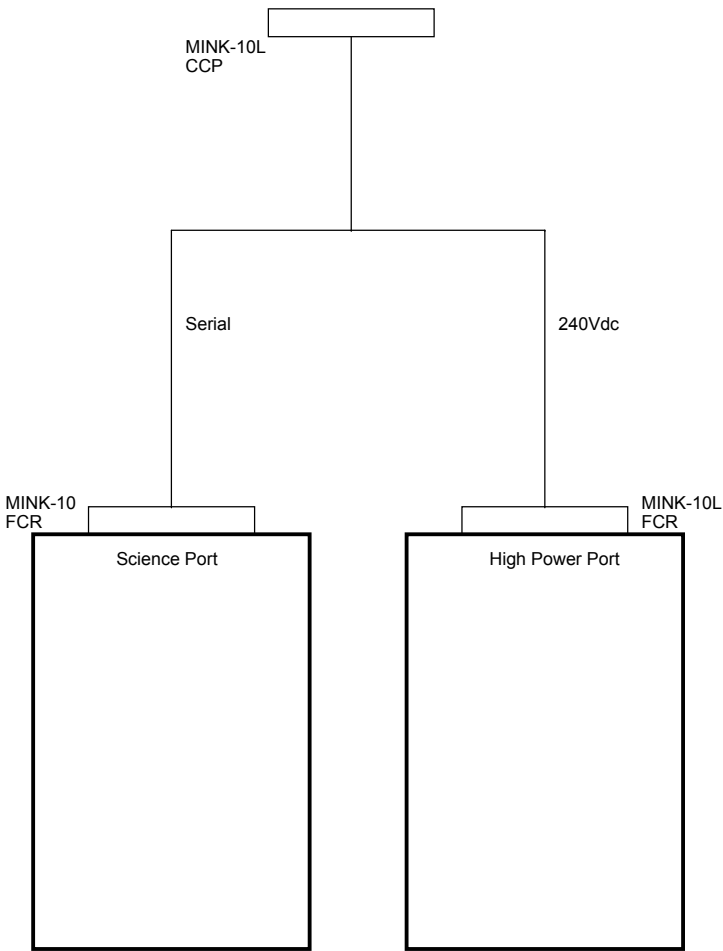

ROV Ricketts