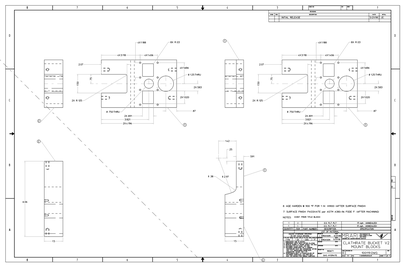

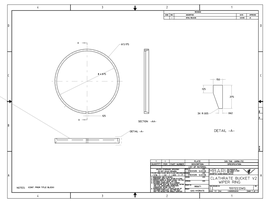

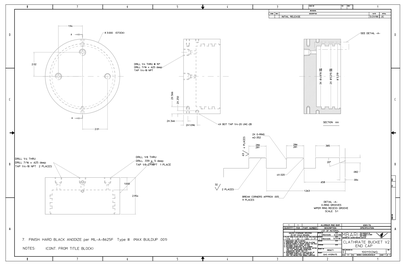

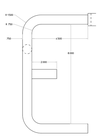

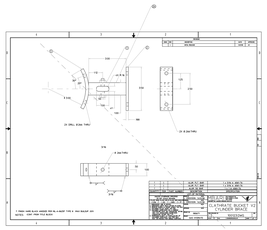

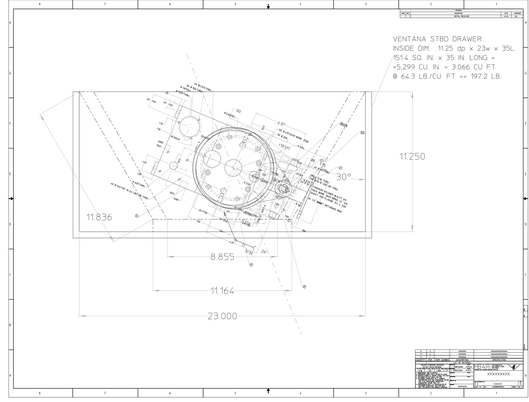
VENTANA STBD DRAWER
INSIDE DIM. 11.25 dp x 23w x 35L
1514 SQ. IN x 35 IN LONG =
=5,299 CU. IN. = 3.066 CU FT
@ 64.3 LB./CU. FT. == 197.2 LB.
11.250
30°
11.836
8.855
11.164
23.000

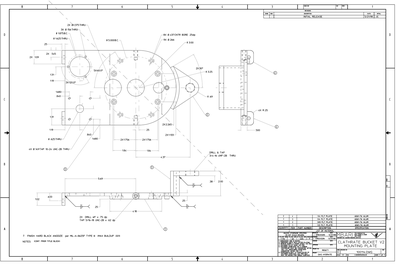

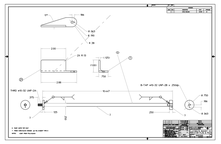

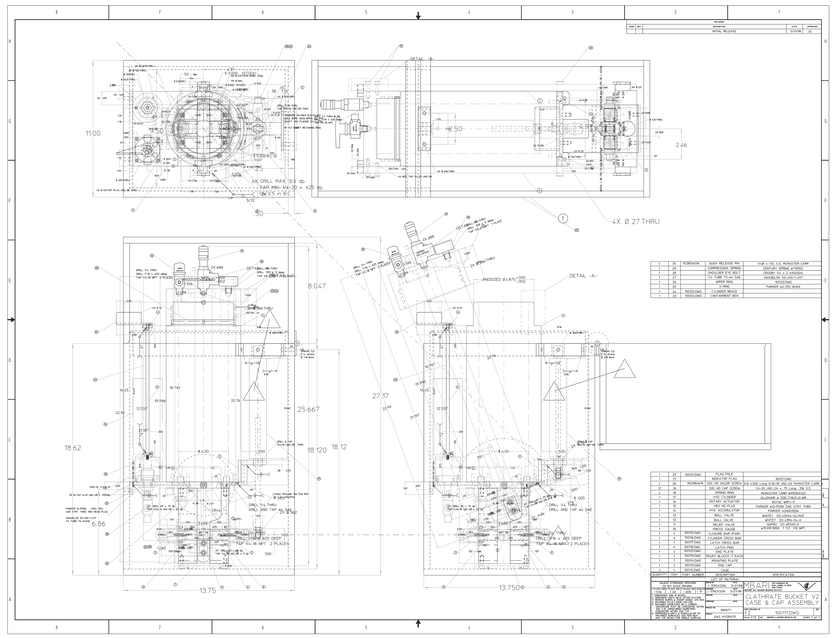
4X DRILL MAX .314 dp
TAP PER 1/4-20 x .625 dp
ON 2.5 in B.C.
4X Ø.27 THRU
DETAIL -A-
DETAIL -B-
11.00
2.50
2.46
8.047
25.667
18.62
18.120
18.12
27.17
6.86
13.75
13.750

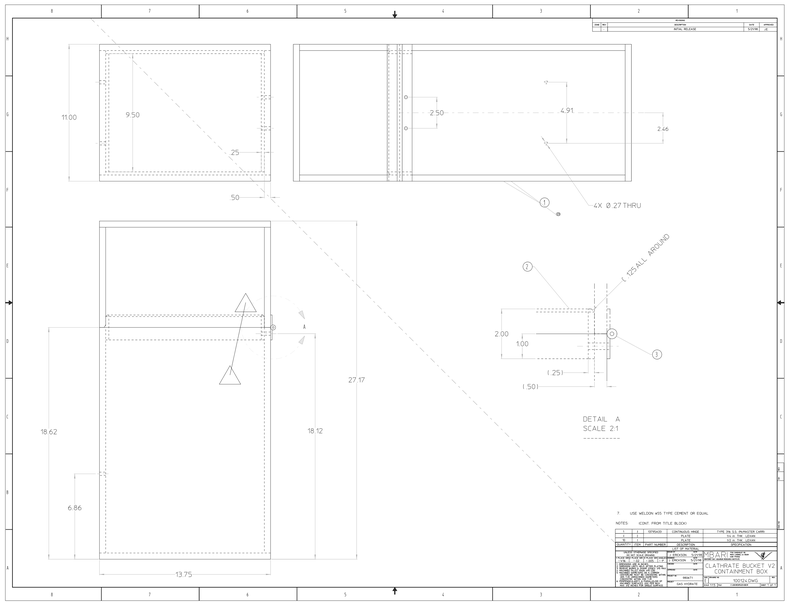
11.00
9.50
25
2.50
4.91
2.46
4X Ø.27 THRU
DETAIL A
SCALE 2:1
18.62
18.12
27.17
6.86
13.75

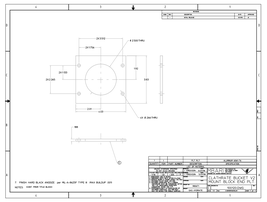

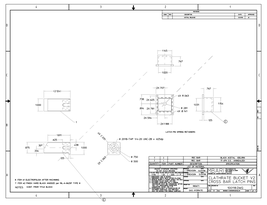

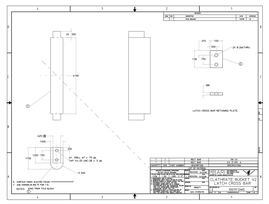

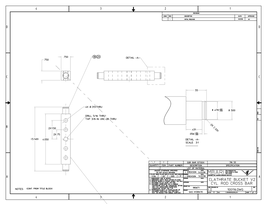

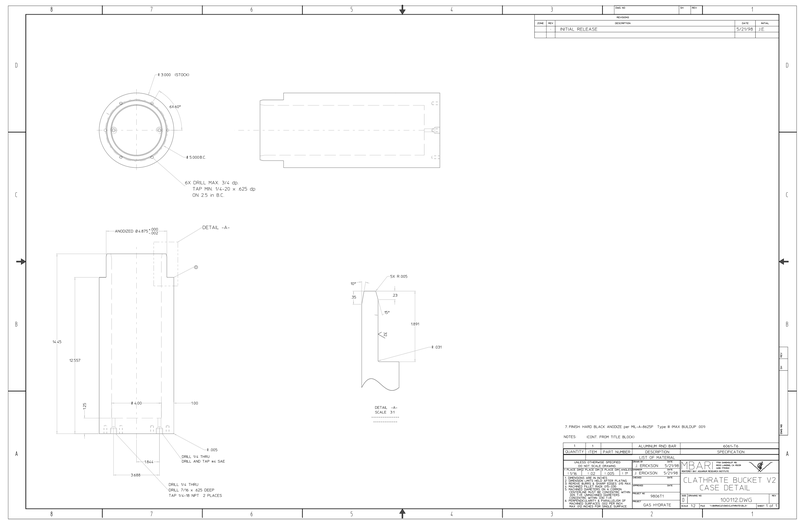
Ø 3.000 (STOCK)
6X DRILL MAX .314 dp
TAP PER 1/4-20 x .625 dp
ON 2.5 in B.C.
DETAIL -A-
ANODIZED Ø 4.875
DETAIL -B-
5X R .005
DETAIL -C-
SCALE 3:1
14.45
12.557
4.00
.100
DRILL 1¼ THRU
DRILL AND TAP 4x 5/4E
DRILL 1¼ THRU
DRILL AND TAP 4x 5/4E
DRILL 1¼ THRU
DRILL AND TAP 4x 5/8E
.625 DEEP
TAP 1/4-18 NPT 2 PLACES
.005
3.688
1.844
1.094
.031
.50
.25
.23
60°
30°

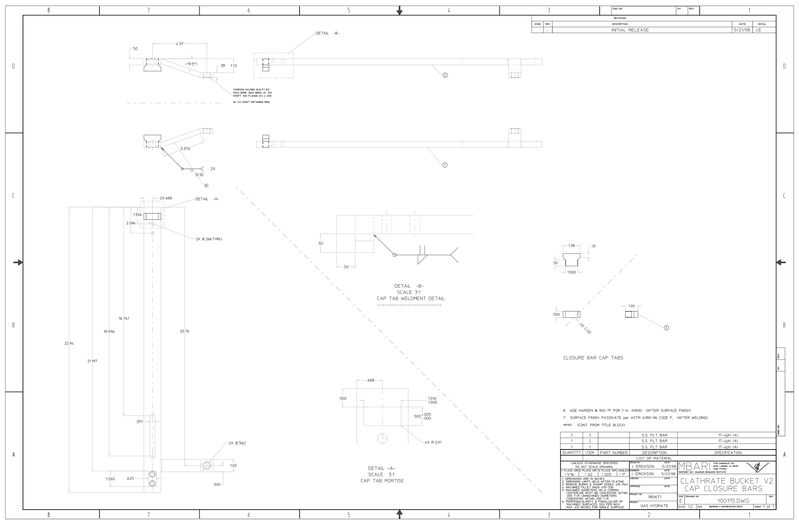
DETAIL -B-
SCALE 3:1
CAP TAB WELDMENT DETAIL
DETAIL -A-
SCALE 3:1
CAP TAB MORTISE
CLOSURE BAR CAP TABS
4.37
.50
38
119
150°
3.976
3.92
2X
24.688
1.344
2.094
24 Ø 266 THRU
.50
.50
4.761
19.996
20.76
22.94
21.197
391
24 Ø.562
1.260
.625
.100
.500
.688
1.000
1.500
.500
.500
4X R .031
.138
.31
.50
.100
.500
1.000