


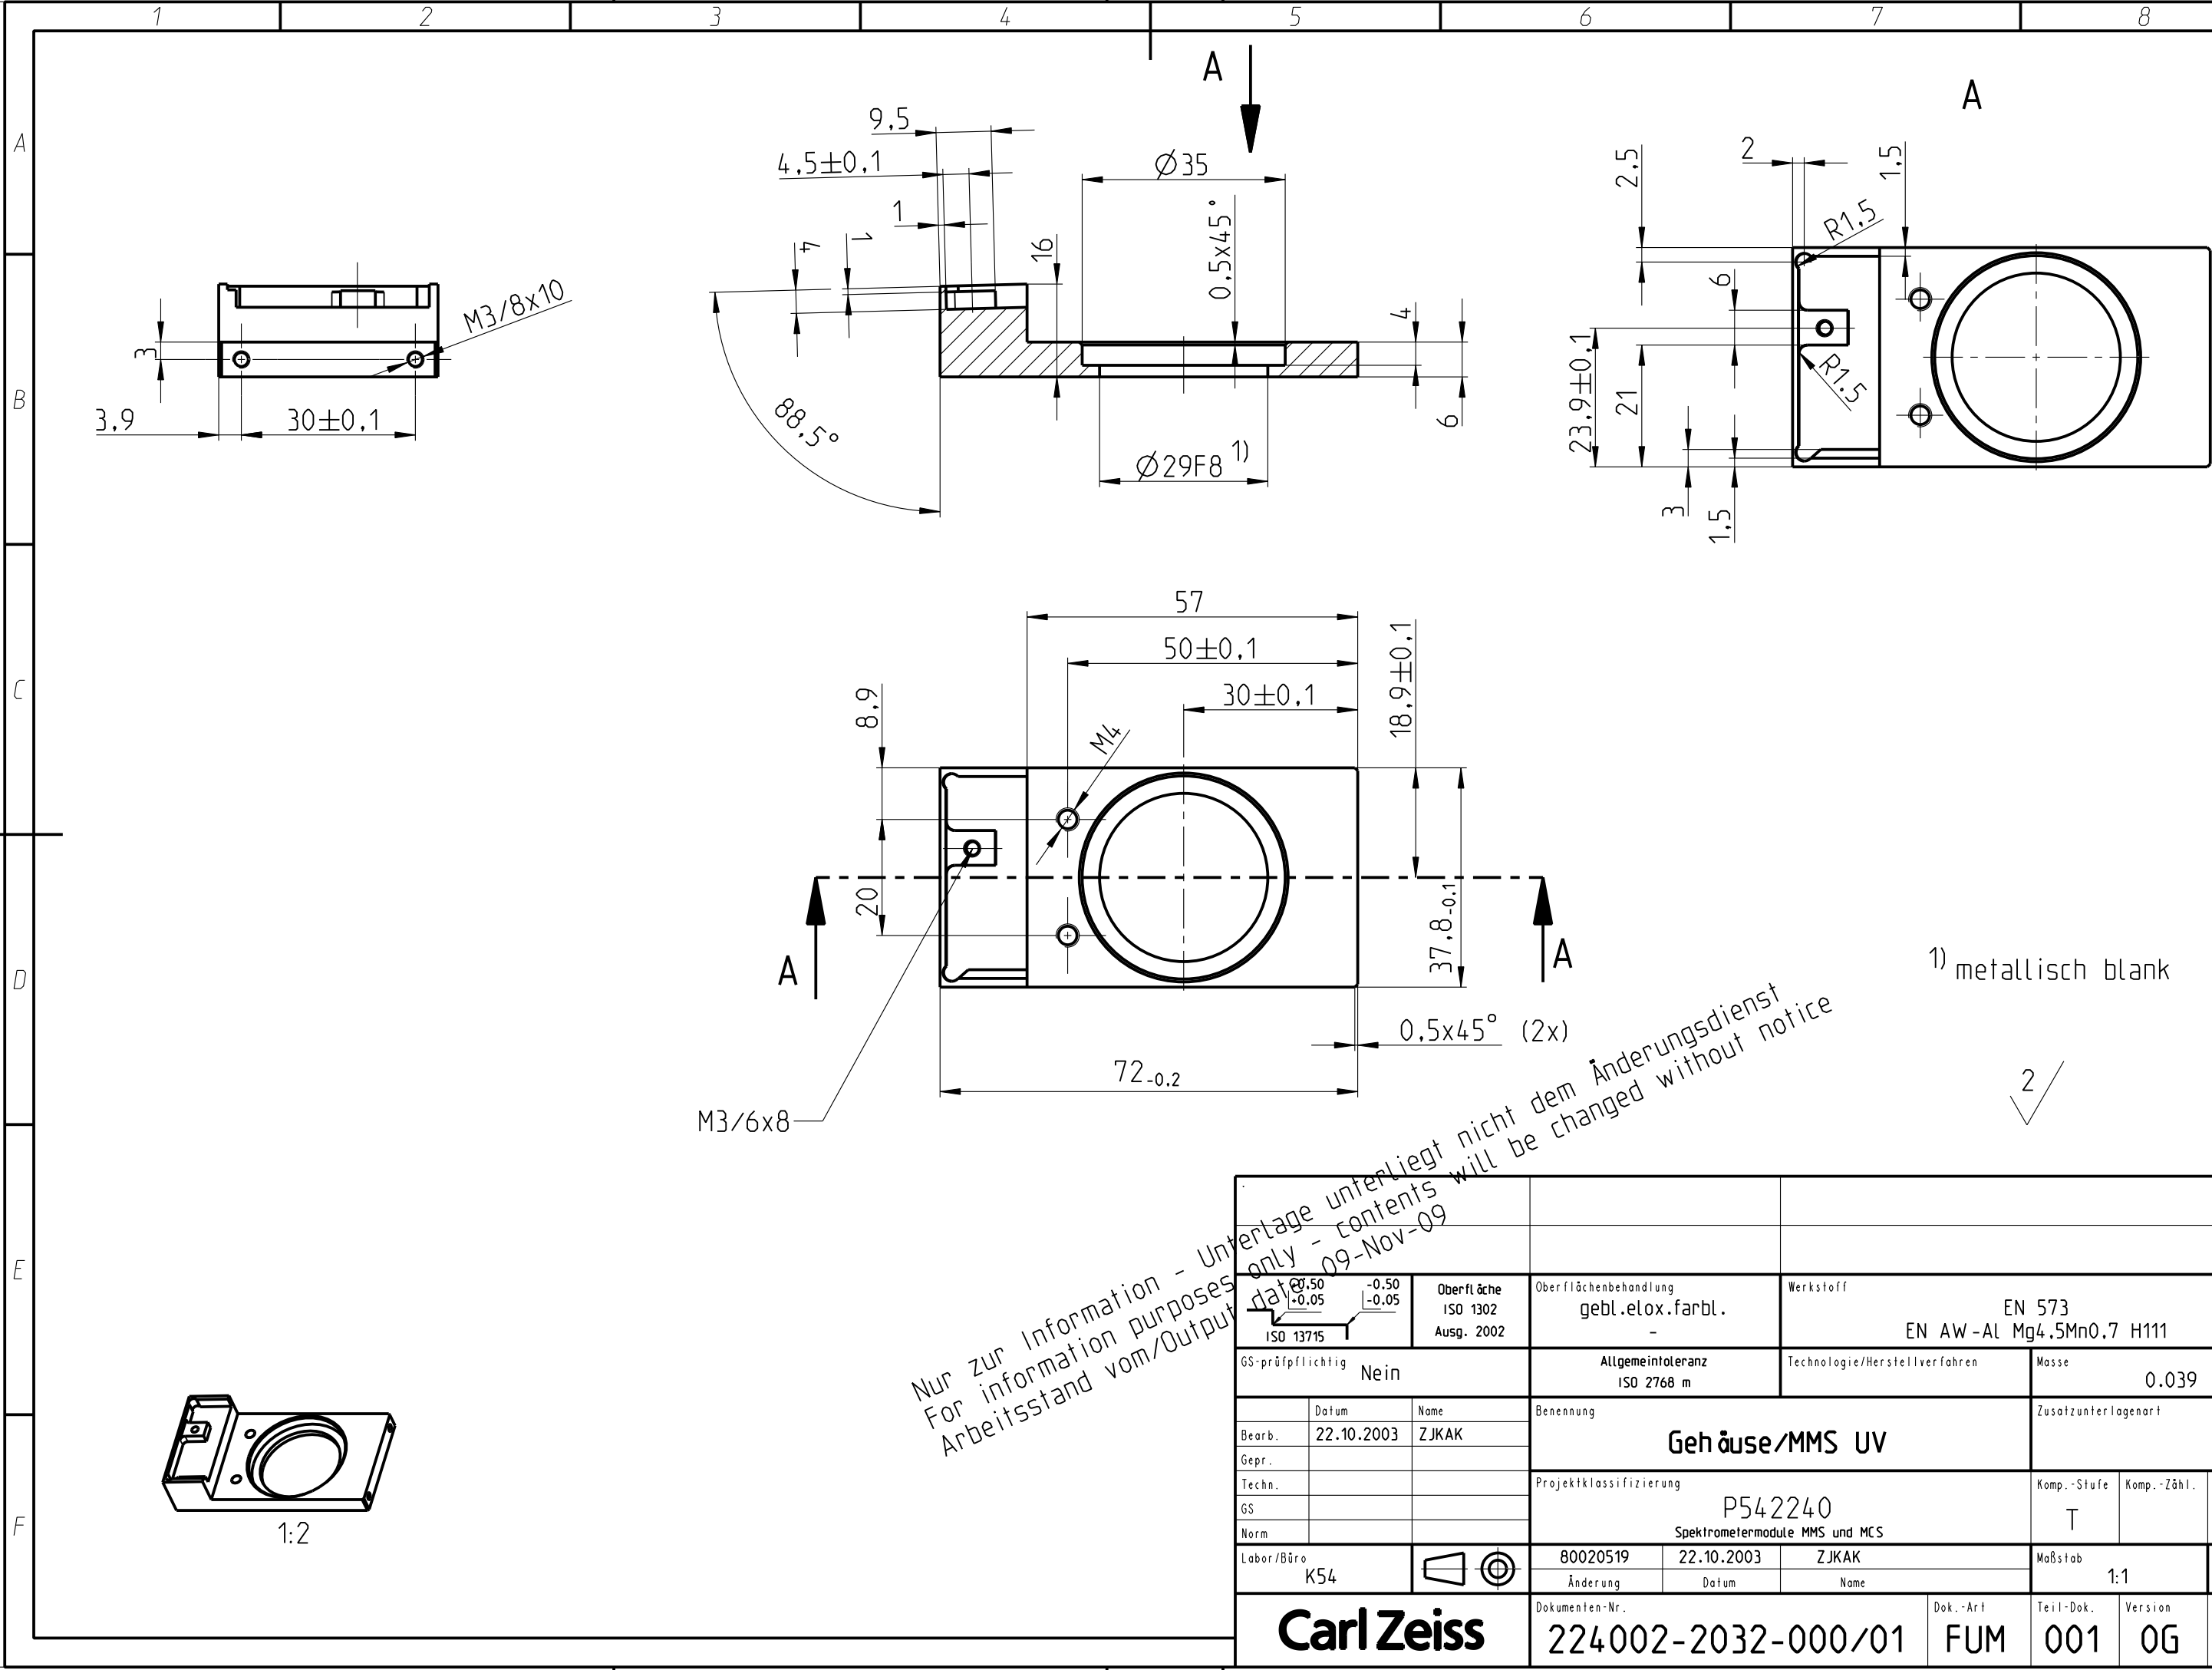

Nur zur Information - Unterlage unterliegt nicht dem Änderungsdienst
For information purposes only - contents will be changed without notice
date 09-Nov-09

GS-001			Oberfläche ISO 1302 Ausg. 2002			Oberflächenbehandlung gebl.elox.farbl. -			Werkstoff EN 573 EN AW-Al Mg4,5Mn0,7 H111		
GS-prüfpflichtig			Nein			Allgemeintoleranz ISO 2768 m			Technologie/Herstellverfahren		
Masse			0.039 kg			Zusatzunterlagenart					
Benennung			Gehäuse/MMS UV			Projektklassifizierung			Komp.-Stufe		
Komp.-Zähl.			T			Komp.-Char.			M		
Labor/Büro			K54			80020519			22.10.2003		
Änderung			Datum			ZJKAK			Maßstab		
Dokumenten-Nr.			224002-2032-000/01			Dok.-Art			FUM		
Teil-Dok.			001			Version			OG		
Bl. 1 von 1											