


Package Outline ⁹⁾ page 19
 Maßzeichnung ⁹⁾ Seite 19

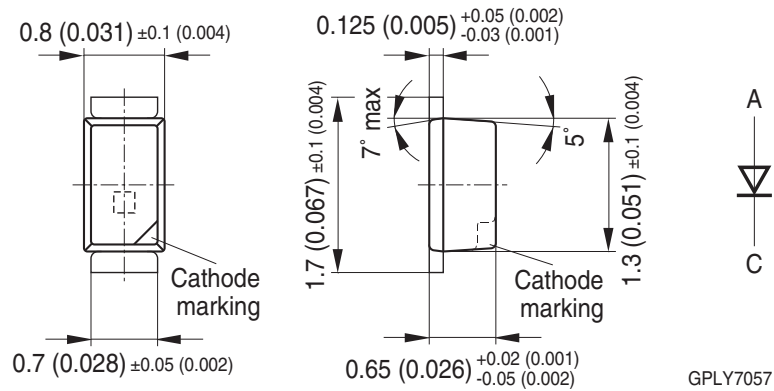

Approximate Weight:

2 mg

Gewicht:

2 mg

Mark:


Cathode

Markierung:

Kathode

Recommended Solder Pad ^{9) page 19}
Empfohlenes Lötpad design ^{9) Seite 19}


TTW soldering
 Wellenlöten (TTW)

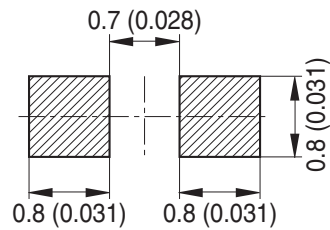

OHAPY606

Recommended Solder Pad ^{9) page 19}
Empfohlenes Lötpad design ^{9) Seite 19}

TTW soldering
 Wellenlöten (TTW)

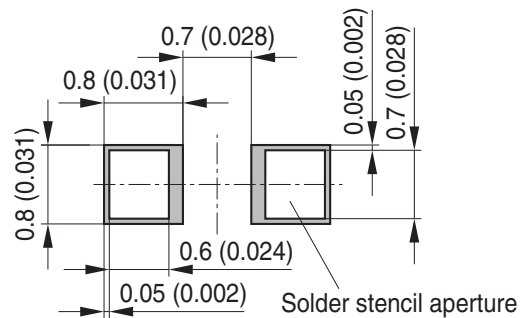

■ Copper solder pad

OHPY3832