



This drawing is our intellectual property and is only issued for exclusively personal and confidential use. It may not be copied, reproduced, disclosed or made available to third parties in any form whatsoever without our written permission.

Diese Zeichnung ist unser geistiges Eigentum und wird nur zum ausschliesslich persönlichen, vertraulichen Gebrauch ausgestellt. Sie darf ohne unsere schriftliche Genehmigung weder kopiert, noch vervielfältigt, noch in irgendeiner Form Dritten mitgeteilt oder zugänglich gemacht werden.

Ansicht von rechts / view from right

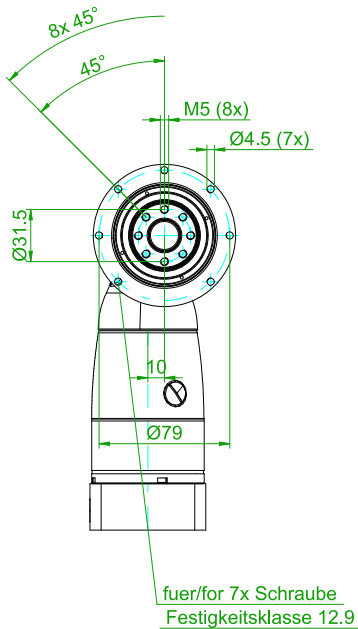

Ansicht von unten / view from bottom

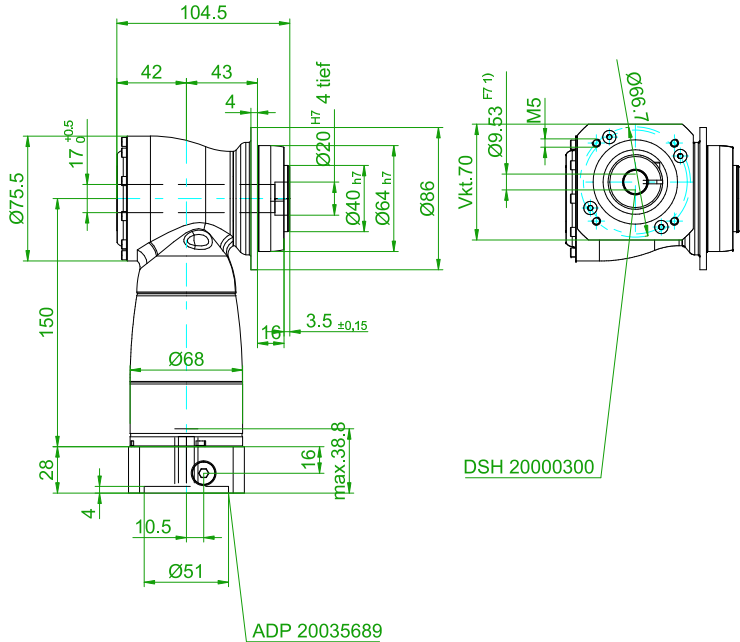

1) Motorwellenpassung prüfen
Check motor shaft fit.

ACHTUNG: Motoranbau gemäss Betriebsanleitung
Attention: motor mounting according to operation manual

Nicht tolerierte Masse ±1mm / Not tolerated measures ±1mm

gez/draft	Automatisch erstellt / automatical created	 Massstab Scale auto	WITTENSTEIN alpha GmbH Igersheim - Germany
Datum/date	11.03.2009		
Eigentumsvorbehalt nach DIN 34 beachten !	Observe copyright note according to DIN 34 !		
Benenn. Descr.			
TK+004S-MF2-12-5C1			
Kommentar Note		Motor: ParMot / Parker SM231, 232, 233	
DIN A3		Utg/Ref-Drwg:	1.0 /cymex 3.10.8
		Blatt/Sheet:	1

Technische Aenderungen vorbehalten / Technical modifications reserved

nicht vertraulich