
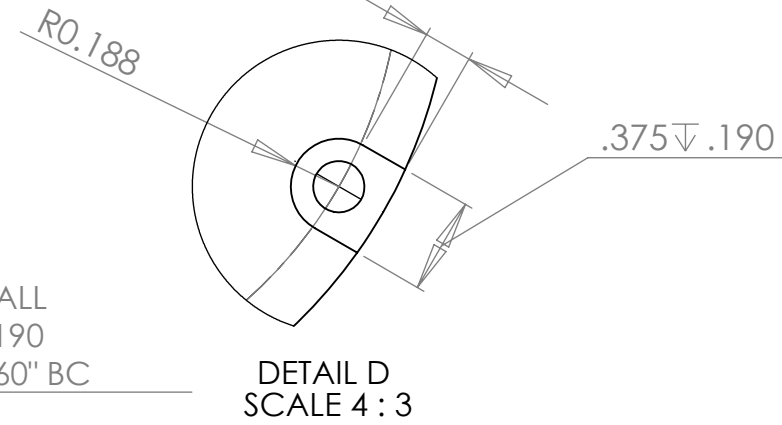
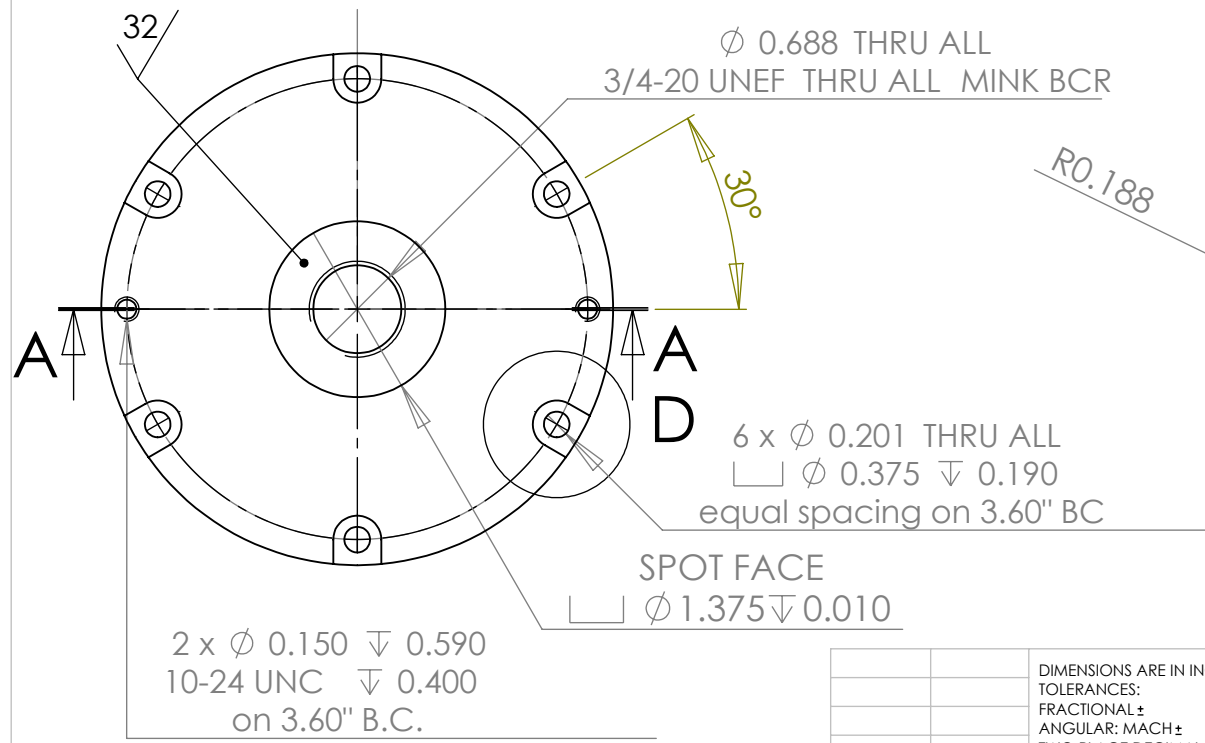
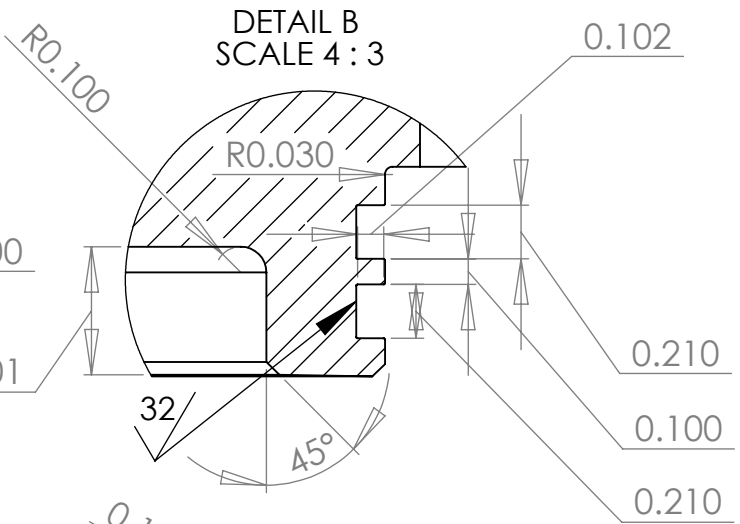
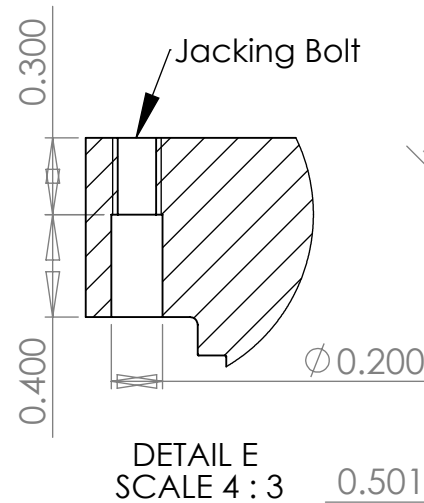


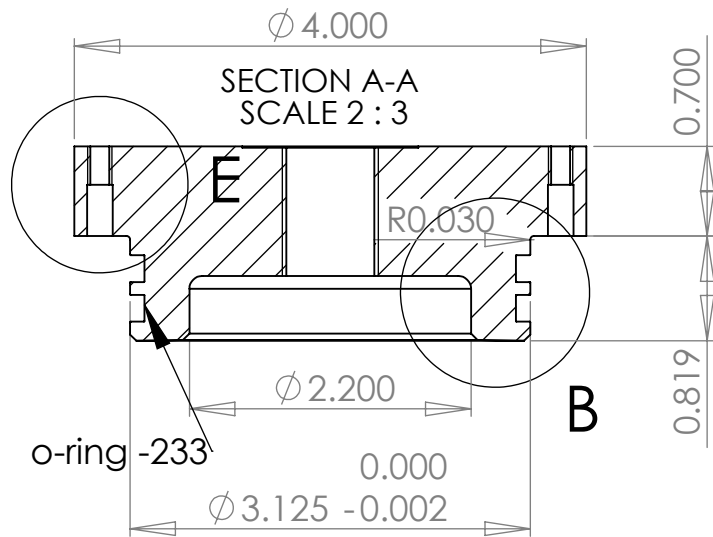

Material: Ti 6al-4v

Note: o-ring -233
w/ 1 parbak ring

--	--	