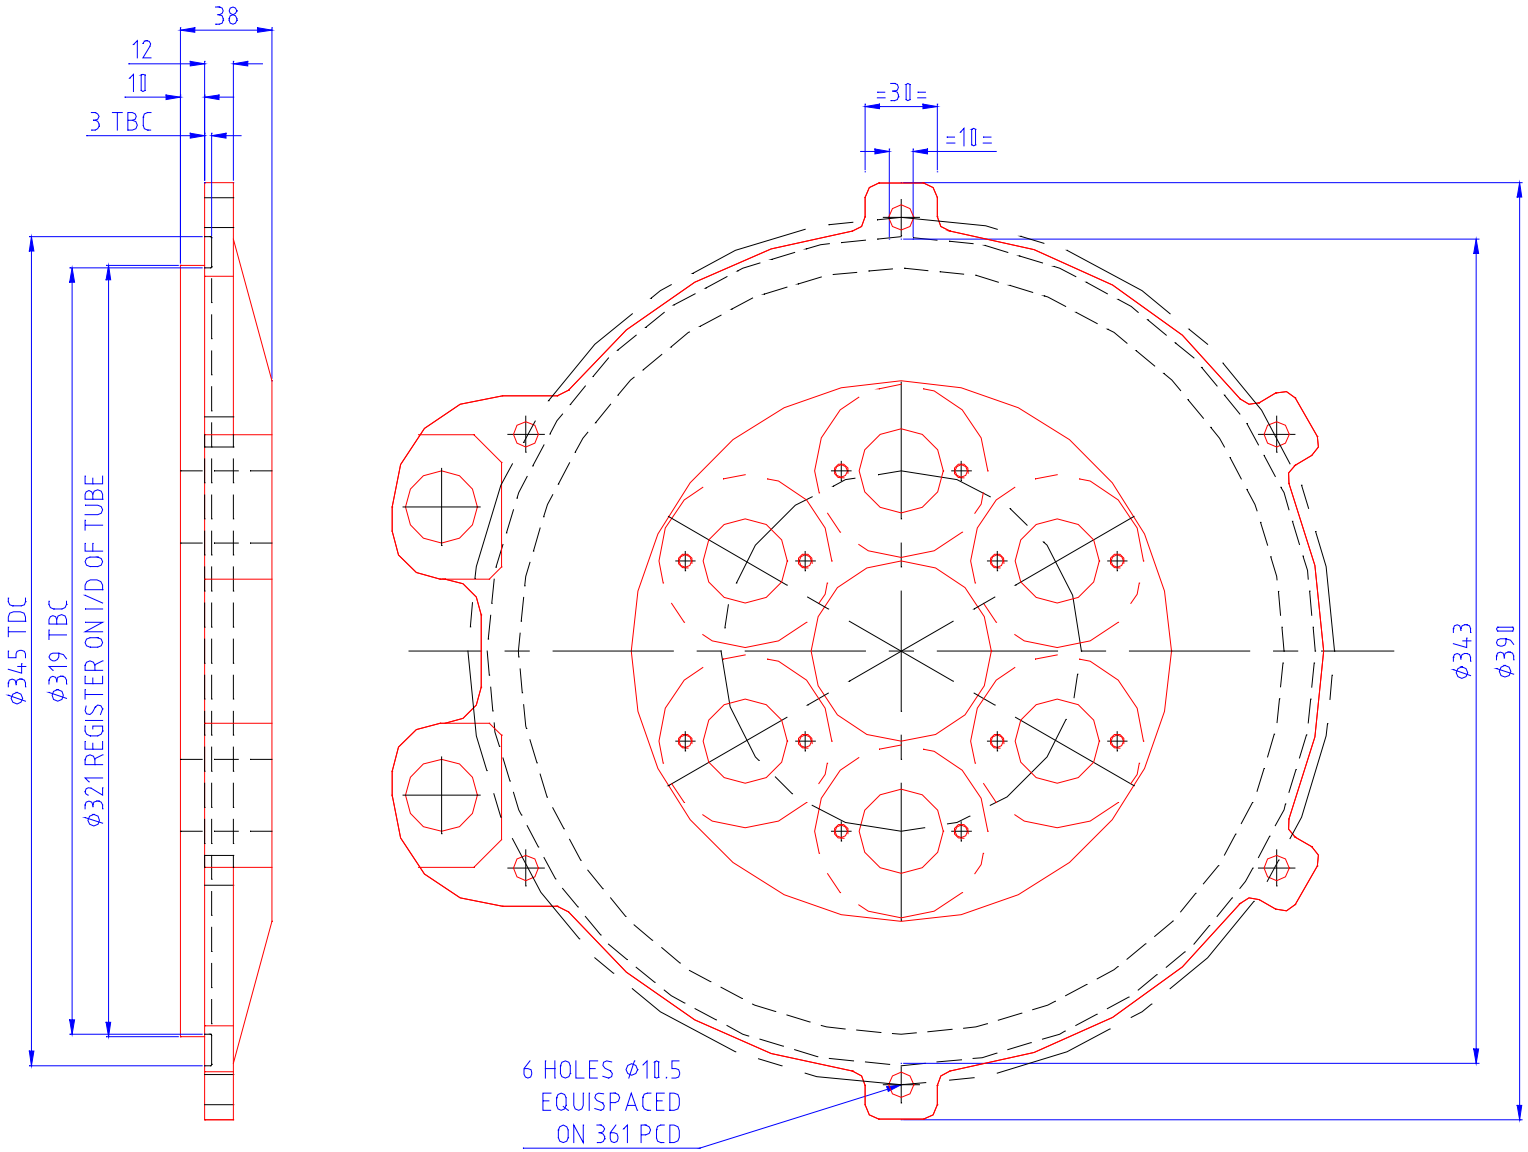
38
12
10
3 TBC
ϕ345 TDC
ϕ319 TBC
ϕ321 REGISTER ON I/D OF TUBE
=30=
=10=
ϕ343
ϕ390
6 HOLES ϕ10.5
EQUISPACED
ON 361 PCD