

DWG. NO.
SD-55091-005


E

D


1:MM DIMENSIONS IN METRIC DO NOT SCALE DRAWING

A

8 7 6 5 4 3 2 1

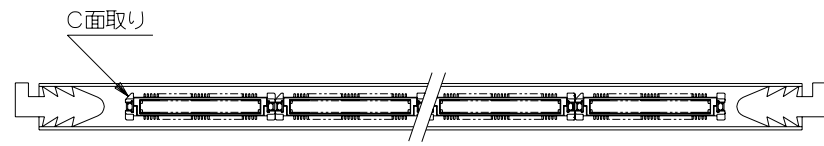

△ スティック内での製品の向き。

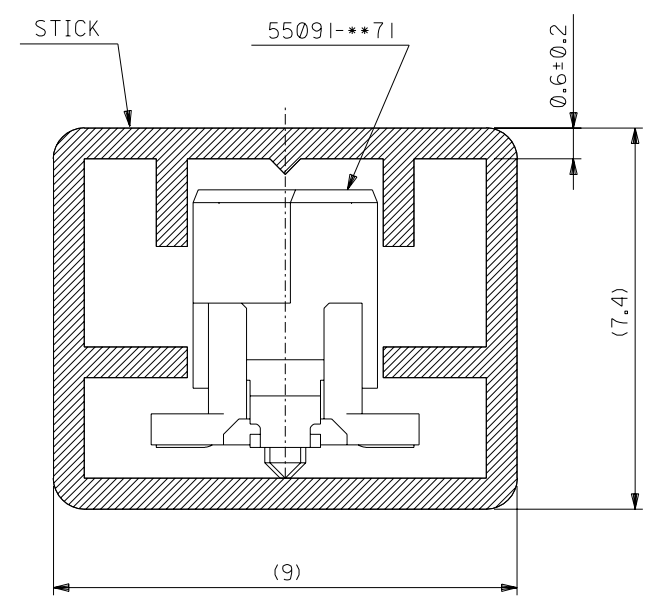

注)
NOTES.

1. スティック両端はキャップ止め。
BOTH ENDS WITH CAPS.
2. 全長 : 600±2
TOTAL LENGTH : 600±2
3. 量産対応済の極数については SD-55091-004
を参照ください。
FOR AVAIRABLE ITEMS,SEE SD-55091-004
4. 本製品は 55091-***9 の鉛フリー品である。
THIS PRODUCT IS LEAD FREE OF 55091-***9

6	55091-2479	240
8	-2079	200
8	-1879	180
9	-1679	160
11	-1479	140
12	-1279	120
14	-1079	100
15	-0979	90
17	-0879	80
19	-0779	70
19	-6879	68
21	-0679	60
24	-0579	50
28	-0479	40
34	-0379	30

55091-***79	42	55091-0279	20
MODEL NO.	梱包数 QUANTITY	製品番号 MATERIAL NUMBER	極数 NO. OF CKT.

				材料 MATERIAL	注) 参照 SEE NOTES	molex MOLEX-JAPAN CO.,LTD. 日本モレックス株式会社	
				仕上げ FINISH	注) 参照 SEE NOTES	REVISE ONLY ON CAD SYSTEM	
				適用電線範囲 WIRE RANGE	— # —	TITLE 名称	
				被覆外径 INS. RANGE	— # —	55091-***71 STICK PACKAGING -LEAD FREE-	
				DRAWN BY 04/02/24 M.NABEI	CHK'D BY 04/02/24 K.TOJO	DWG. NO.	
				APPR'D BY 04/02/24 H. Saito	尺度 SCALE	SD-55091-005	
				記号 LTR	変更内容 REVISION RECORD	DR. CHK.	REV 0
				角度 ANGLE	±3°		
				30 以上 OVER	±0.3		
				10 以上 30 未満 OVER UNDER	±0.25		
				10 未満 UNDER	±0.2		
				一般公差 GENERAL TOLERANCES	0 新規作成 RELEASED (J2004-2641)		

8 7 6 5 4 3 2 1

SD-55091-005.S01