

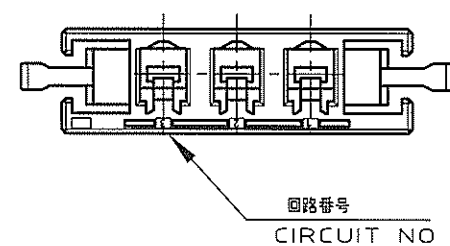
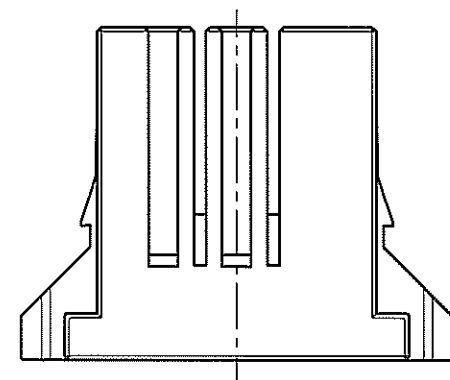
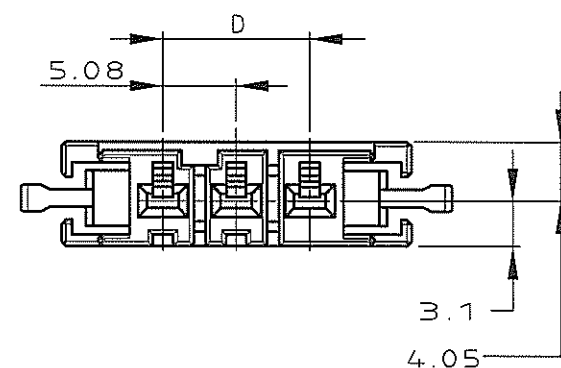
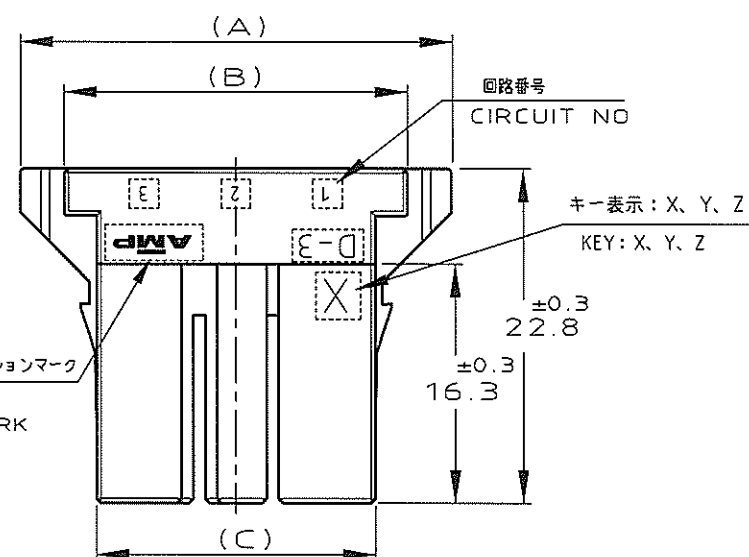
NUMBER 178128

3rd ANGLE PROJECTION

METRIC

DIMENSIONS IN MM. DO NOT SCALE PRINT

PRINT DIST

AMP-J
REV.10/83

注記

1 材料: ガラス入り熱可塑性ポリエステル樹脂

黒	7-178128-3以外
オレンジ	7-178128-3
色	製品番号

△ ハウジング全面にテフロン塗装のこと

3 製品規格: 108-5349

4 文字の形状、大きさ、および位置については、大略を示すものであり、詳細を示すものではありません。

NOTE

1 MATERIAL: GLASS FIELD THERMO PLASTIC, POLYESTER

BLACK	EXCEPT 7-178128-3
ORANGE	7-178128-3
COLOR	PART NUMBER

△ TO COAT ALL SURFACE OF HOUSING WITH TEFLON

3 PRODUCT SPEC.: 108-5349

4 THE SHAPE, SIZE AND POSITION OF THE CHARACTER SHOW THE OUTLINE THEY DON'T SHOW DETAILS

								2-178128-6
								1-178128-6
								2-178128-5
								1-178128-5
△ 2		Y	15.24	24.32	29.18	34.78		6-178128-4
△ 2		X	15.24	24.32	29.18	34.78		5-178128-4
		Y	15.24	24.32	29.18	34.78		2-178128-4
		X	15.24	24.32	29.18	34.78		1-178128-4
		X	10.16	19.24	24.10	29.7		7-178128-3
△ 2		Y	10.16	19.24	24.10	29.7		6-178128-3
△ 2		X	10.16	19.24	24.10	29.7		5-178128-3
		Z	10.16	19.24	24.10	29.7		3-178128-3
		Y	10.16	19.24	24.10	29.7		2-178128-3
		X	10.16	19.24	24.10	29.7		1-178128-3
△ 2		Y	5.08	14.16	19.02	24.62		6-178128-2
△ 2		X	5.08	14.16	19.02	24.62		5-178128-2
		Y	5.08	14.16	19.02	24.62		2-178128-2
		X	5.08	14.16	19.02	24.62		1-178128-2
FINISH	KEYING LOCATION	KEYING	D	C	B	A	製品番号 (PART NO.)	

H1	REVISED ECR-07-023115	Y.Y	D.M	28/SEP/2007
H	REVISED(FJD0-0374-04)	T.S	D.M	1/FEB/2005
G	REVISED(FJD0-0108-04)	T.S	D.M	29/MAR/04
F2	ADD P/N. (FJ00-1259-00)	D.M	S.M	11/OCT/00
F1	ADDED 7-3(FJ00-0671-00)	DM	KB	14/APR/00
F	REVISED(FJ00-1335-97)	K.I	I.H	5/SEP/97
E	REVISED(FJ00-5532-96)	K.I	Y.I	7/JAN/97
D	REVISED(FJ00-2557-95)	KI	Y.I	31/JUL/95
LTR	変更 (REVISION RECORD)	DR	CHK	DATE

Copyright ©1993 年
タイコ・エレクトロニクス・アンプ株式会社Copyright ©1993
Tyco Electronics AMP K.K.
ALL RIGHTS RESERVED.

Tyco Electronics

Tyco Electronics Corporation
Kawasaki, Japan

適合電線範囲 (WIRE RANGE)	被覆外径 (INSULATION DIA.)	名称 (NAME)
mm ² (AWG)	mm φ	
材料 (MATERIAL)	仕上 (FINISH)	
SEE NOTE		
注記参照		
DR. 1 DEC 93 N. Matsubara	DE. 1 DEC 93 N. Matsubara	
CHK. 13/DEC/95 S. MANABE	APP. 13/DEC/95 S. MANABE	

一般公差 (GENERAL TOLERANCE)	SIZE	LOC	番号 (No.)
10mm ±0.2 30mm ±0.25 30mm 100mm ±0.3 A B C	A3	J	C-178128
尺貫 (SCALE)	REV.	SHEET	
2-1	H1	1 OF 2	

(CUSTOMER DRAWING) 顧客用図面

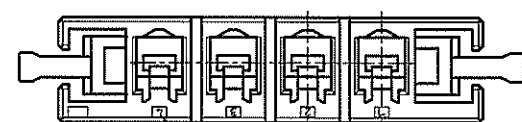
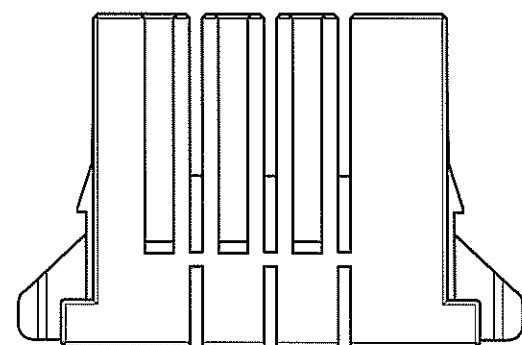
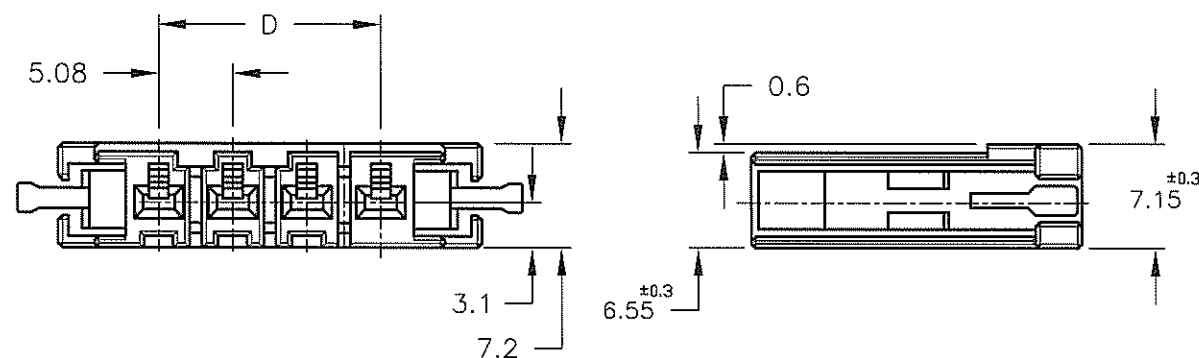
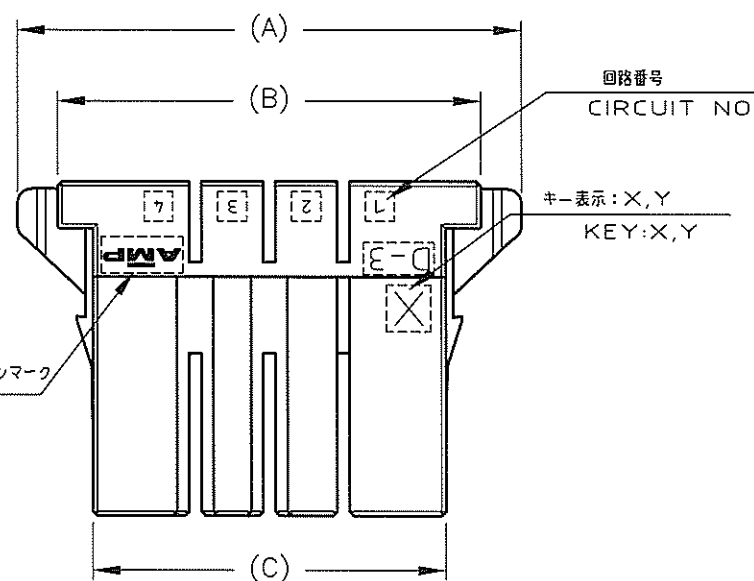
NUMBER 178128

3rd ANGLE PROJECTION

METRIC

DIMENSIONS IN MM. DO NOT SCALE PRINT

PRINT DIST

AMP-J
REV.10/'83回路番号
CIRCUIT NONOTE 本図 1- -5,2- -5,1- -6,2- -6:AS SHOWN
1 MATERIAL:GLASS FIELD THERMO PLASTIC,POLYESTER

BLACK	EXCEPT 7-178128-3
ORANGE	7-178128-3
COLOR	PART NUMBER

△ TO COAT ALL SURFACE OF HOUSING WITH TEFLON
3 PRODUCT SPEC. : 108-5349
4 THE SHAPE,SIZE AND POSITION OF THE CHARACTER
SHOW THE OUTLINE THEY DON'T SHOW DETAILS

注記

1 材料:ガラス入り熱可塑性ポリエステル樹脂

黒	7-178128-3 以外
オレンジ	7-178128-3
色	製品番号

△ハウジング全面にテフロン塗装のこと

3 製品規格 : 108-5349

4 文字の形状、大きさ、および位置については、
大略を示すものであり、詳細を示すものではありません。

	Y	25.4	34.48	39.34	44.94	2-178128-6
	X	25.4	34.48	39.34	44.94	1-178128-6
	Y	20.32	29.4	34.26	39.86	2-178128-5
	X	20.32	29.4	34.26	39.86	1-178128-5
						6-178128-4
						5-178128-4
						2-178128-4
						1-178128-4
						7-178128-3
						6-178128-3
						5-178128-3
						3-178128-3
						2-178128-3
						1-178128-3
						6-178128-2
						5-178128-2
						2-178128-2
						1-178128-2

キーイング 位置
KEYING LOCATION KEYING D C B A 製品番号
(PART NO.)Copyright ©1995 年
タイコ・エレクトロニクス・アンプ株式会社Copyright ©1995
Tyco Electronics AMP K.K.
ALL RIGHTS RESERVED.

Tyco Electronics

Tyco Electronics Corporation
Kawasaki, Japan適合電線範囲(WIRE RANGE)
mm² (AWG -)被覆外径(INSULATION DIA.)
mm材料(MATERIAL)
SEE NOTE
注記参照

仕上(FINISH)

DR. 28/JUL/'95 K.IKEDA
CHK. 31/JUL/'95 Y.ISHIKAWADE. 28/JUL/'95 K.IKEDA
APP. 2/AUG/'95 S.MANABE名称(NAME)
DYNAMIC D-3200, 5.08 PITCH
RECEPTACLE HOUSING (KEY:X,Y)一般公差
(GENERAL TOLERANCE)
10mm : ±0.2
10mm 3mm : ±0.25
30mm 10mm : ±0.3
角 度 : ±3'SIZE LOC 番号(No.)
A3 J C-178128尺数(SCALE) REV. SHEET
2-1 H1 2 OF 2

SEE SHEET 1 OF 2

LTR 変更 (REVISION RECORD) DR CHK DATE

(CUSTOMER DRAWING) 顧客用図面