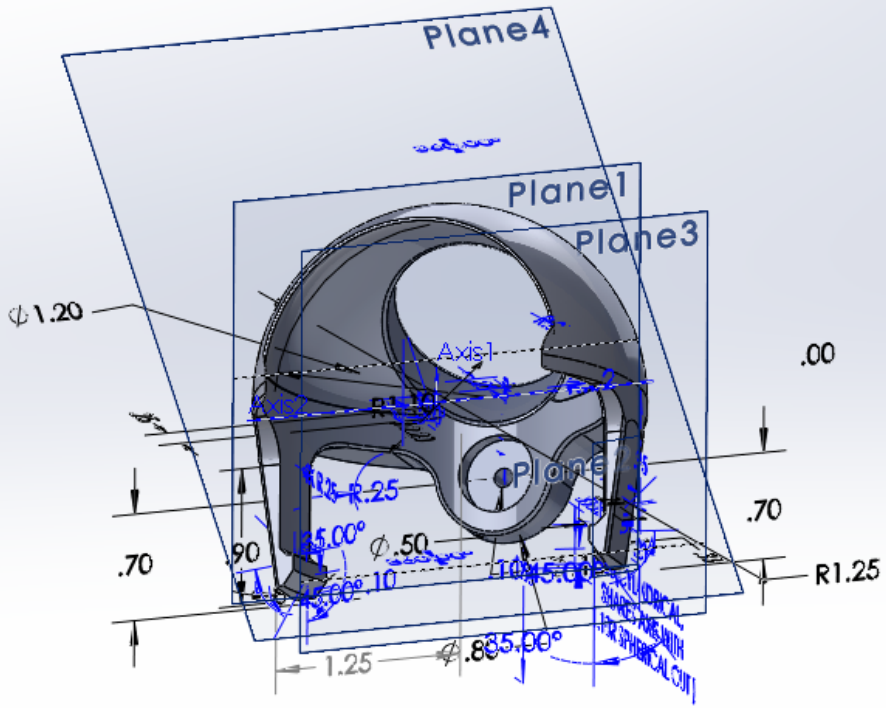
Plane4
Plane1
Plane3
Axis1
Axis2
Plane2
Ø1.20
.00
.70
.70
.90
R.25
35.00°
Ø.50
10
35.00°
R1.25
1.25
Ø.80
35.00°